


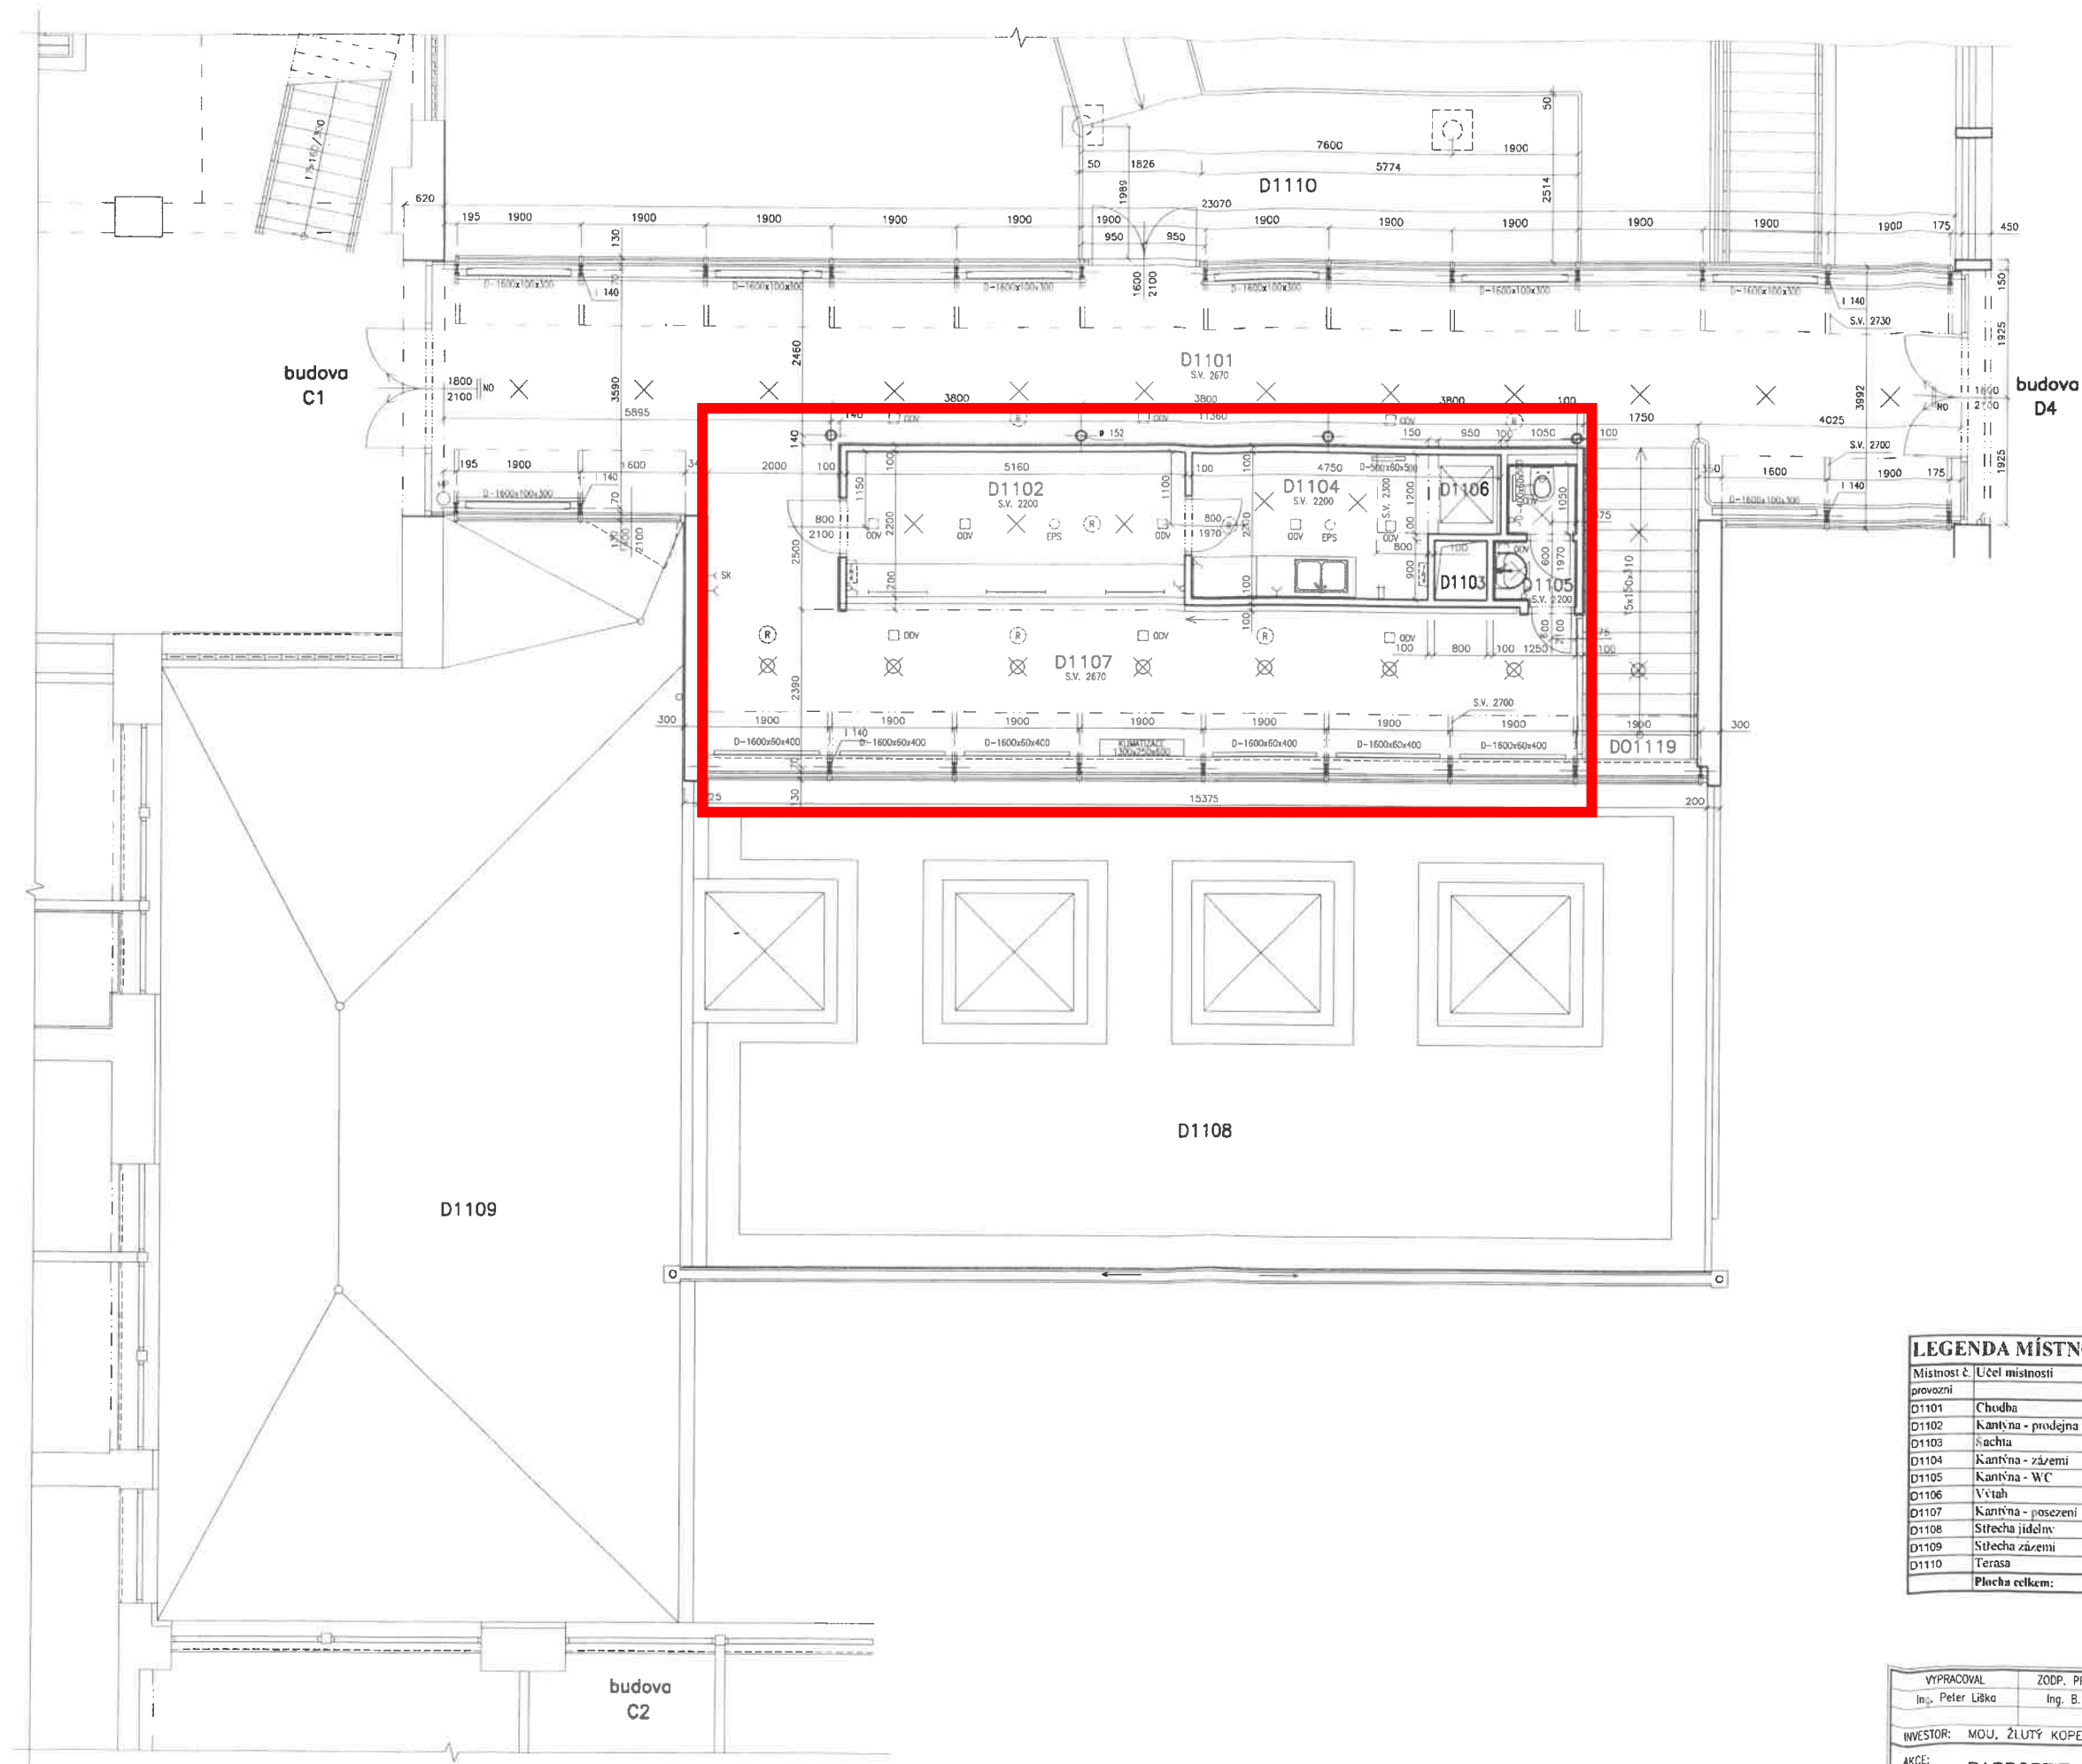

LEGENDA MÍSTNOSTÍ - OBJEKT "D1" - 1.NP						
Místnost č.	Účel místnosti	Plocha (m2)	SV (m)	Podlaha	Sokl (mm)	Úpravy stěn a stropu
D1101	Chodba	73,21	2,67	PVC	100	Dřevěný obklad stěn
D1102	Kantýna - prodejna	11,35	2,20	PVC	100	Omyv., malba stěn
D1103	Šachta	0,72	-	-	-	-
D1104	Kantýna - zářez	8,21	2,20	PVC	100	Omyv., malba stěn
D1105	Kantýna - WC	2,36	2,20	Keram. Dlažba	-	Keram. obklad stěn
D1106	Výtah	1,14	-	-	-	-
D1107	Kantýna - posezení	32,35	2,67	PVC	100	Dřevěný obklad stěn
D1108	Střešní jízdní	102,05	-	-	-	-
D1109	Střešní zářez	123,11	-	-	-	-
D1110	Terasa	19,19	-	Dřevěná	-	-
Plocha celkem:		373,7	m2			

VYPRACOVAL Ing. Peter Liška	ZODP. PROJEKTANT Ing. B. Kršková	HL. INŽ. PROJEKTU Ing. M. Hanáková		
INVESTOR: MOU, ŽLUTÝ KOPEC 7, 565 53 BRNO			KRAJ: JIHOHMORAVSKÝ	
AKCE: PASPORTIZACE MOU BRNO			DATUM: PROSINEC 2006	
OBJEKT: OBJEKT D1			ZAKÁZKA:	
VÝKRES: D1 - PŮDORYS 1.NP			ARCH. ČÍS.	
FORMÁT: BxA4		MĚŘÍTKO: 1:50	VÝKR. Č.	D1-1

D1
1.NP