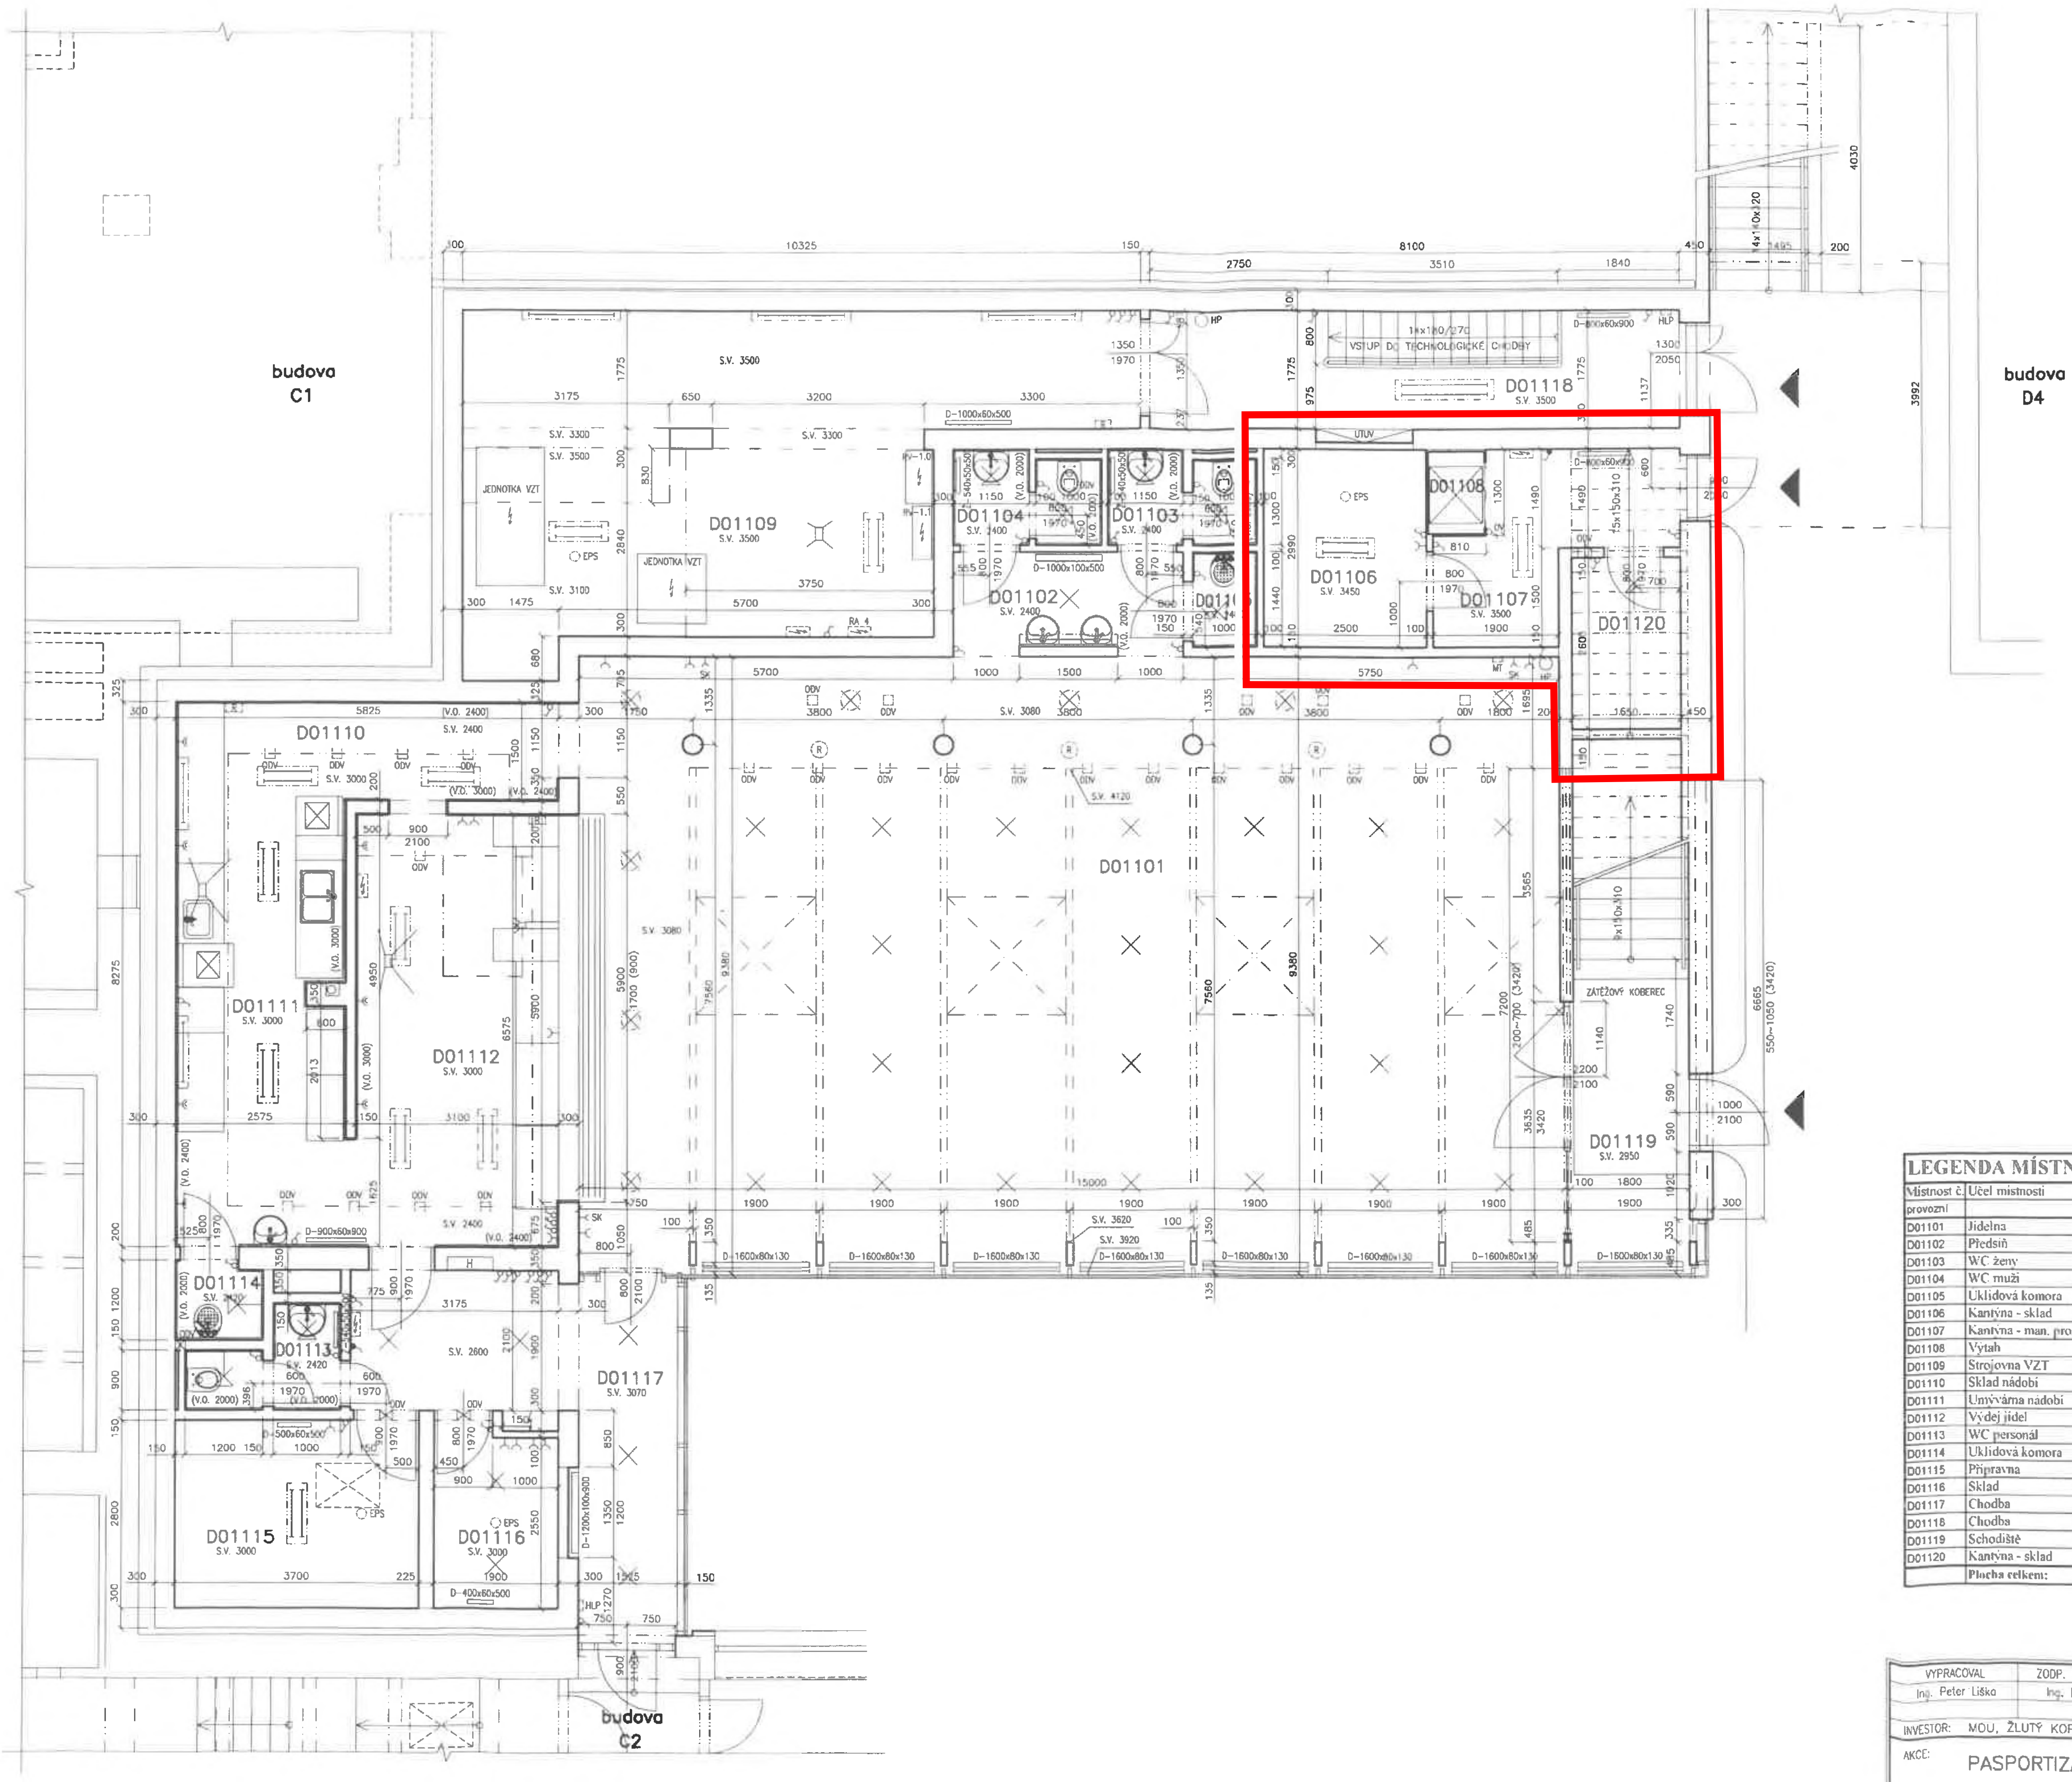
budova C1
budova D4
budova C2
D01101
D01102
D01103
D01104
D01106
D01107
D01108
D01109
D01110
D01111
D01112
D01113
D01114
D01115
D01116
D01117
D01118
D01119
D01120
VSTUP DO TECHNOLOGICKÉ CHODBY
JEDNOTKA VZT
ZÁTĚŽOVÝ KOBEREC
EPS
S.V. 3500
S.V. 3080
S.V. 3000
S.V. 2950
10325
8100
2750
3510
1840

LEGENDA MÍSTNOSTÍ - OBJEKT "D1" - 1.PP

Místnost č. provozní	Účel místnosti	Plocha (m2)	SV (m)	Podlaha	Sokl (mm)	Úpravy stěn a stropů
D01101	Jídelna	139,92	3,08	PVC	100	
D01102	Předsíň	5,34	2,40	PVC	100	Keram. obklad za umyv.
D01103	WC ženy	3.06	2,40	Keram. dlažba	-	Keram. obklad stěn
D01104	WC muži	3.03	2,40	Keram. dlažba	-	Keram. obklad stěn
D01105	Úklidová komora	1,44	2,40	Keram. dlažba	-	Keram. obklad stěn
D01106	Kantýna - sklad	7,48	3,45	Keram. dlažba	100	
D01107	Kantýna - man. pros.	7,49	3,50	Keram. dlažba	100	
D01108	Výtah	1,05	-	-	-	Plechové stěny
D01109	Strojovna VZT	41,62	3,50	Litá betonová	-	
D01110	Sklad nádobí	9,08	3,00	Keram. dlažba	-	Keram. obklad stěn
D01111	Umývárna nádobí	17,37	3,00	Keram. dlažba	-	Keram. obklad stěn
D01112	Výdej jídel	20,50	3,00	Keram. dlažba	-	Keram. obklad stěn
D01113	WC personál	2.77	2.42	Keram. dlažba	-	Keram. obklad stěn
D01114	Úklidová komora	1,56	2,42	Keram. dlažba	-	Keram. obklad stěn
D01115	Přípravna	10,36	3,00	Keram. dlažba	100	
D01116	Sklad	5,07	3,00	Keram. dlažba	100	
D01117	Chodba	15.79	3,07	PVC	100	
D01118	Chodba	14.52	3,50	Litá betonová	-	
D01119	Schodiště	22,31	2,95	PVC + teraco	100	
D01120	Kantýna - sklad	4,29	-	Keram. dlažba	100	
	Plocha celkem:	**334,1**	**m2**			

VYPRACOVAL	ZODP. PROJEKTANT	HL. INŽ. PROJEKTU
Ing. Peter Liška	Ing. B Kršková	Ing. M. Hanáková

INVESTOR: MOU, ŽLUTÝ KOPEC 7, 565 53 BRNO

AKCE: PASPORTIZACE MOU BRNO

OBJEKT: OBJEKT D1

VÝKRES: D1 – PŮDORYS 1.PP

KRAJ JIHOMORAVSKÝ
DATUM PROSINEC 2006
ZAKÁZKA
ARCH. ČÍS.

FORMÁT	MĚŘÍTKO	VÝKR. Č.
8xA4	1:50	D1–2

D1/1.1