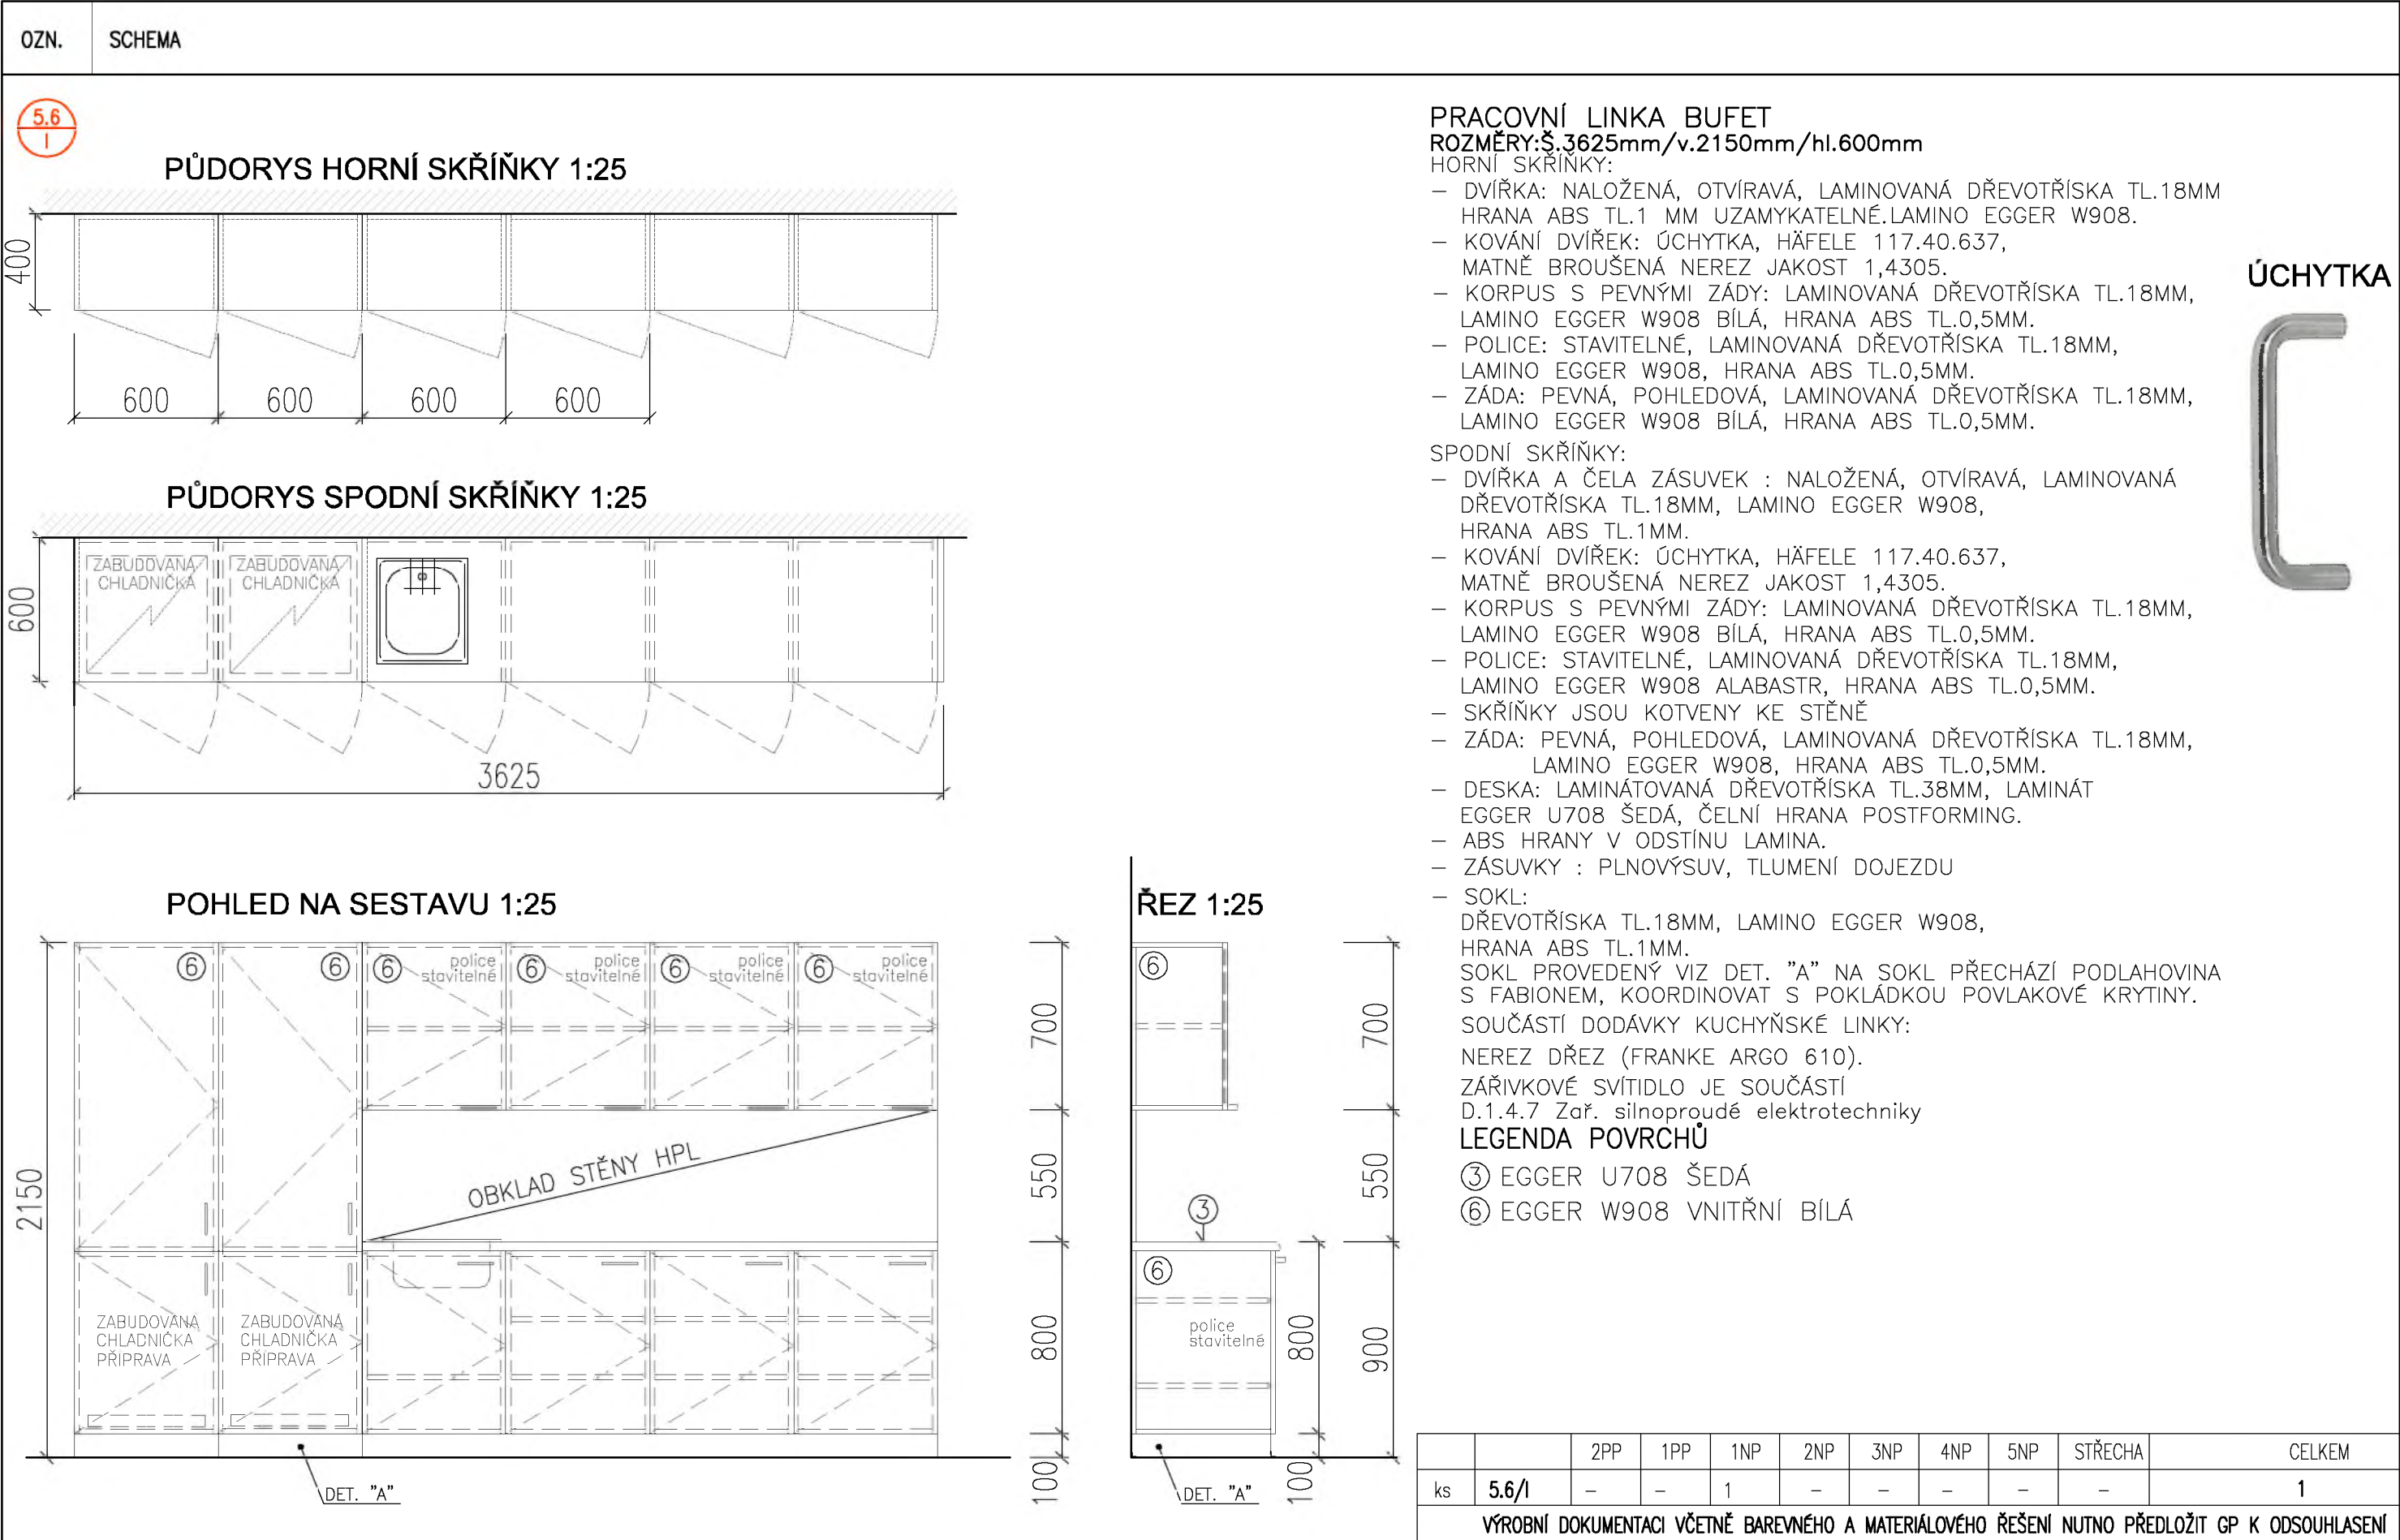
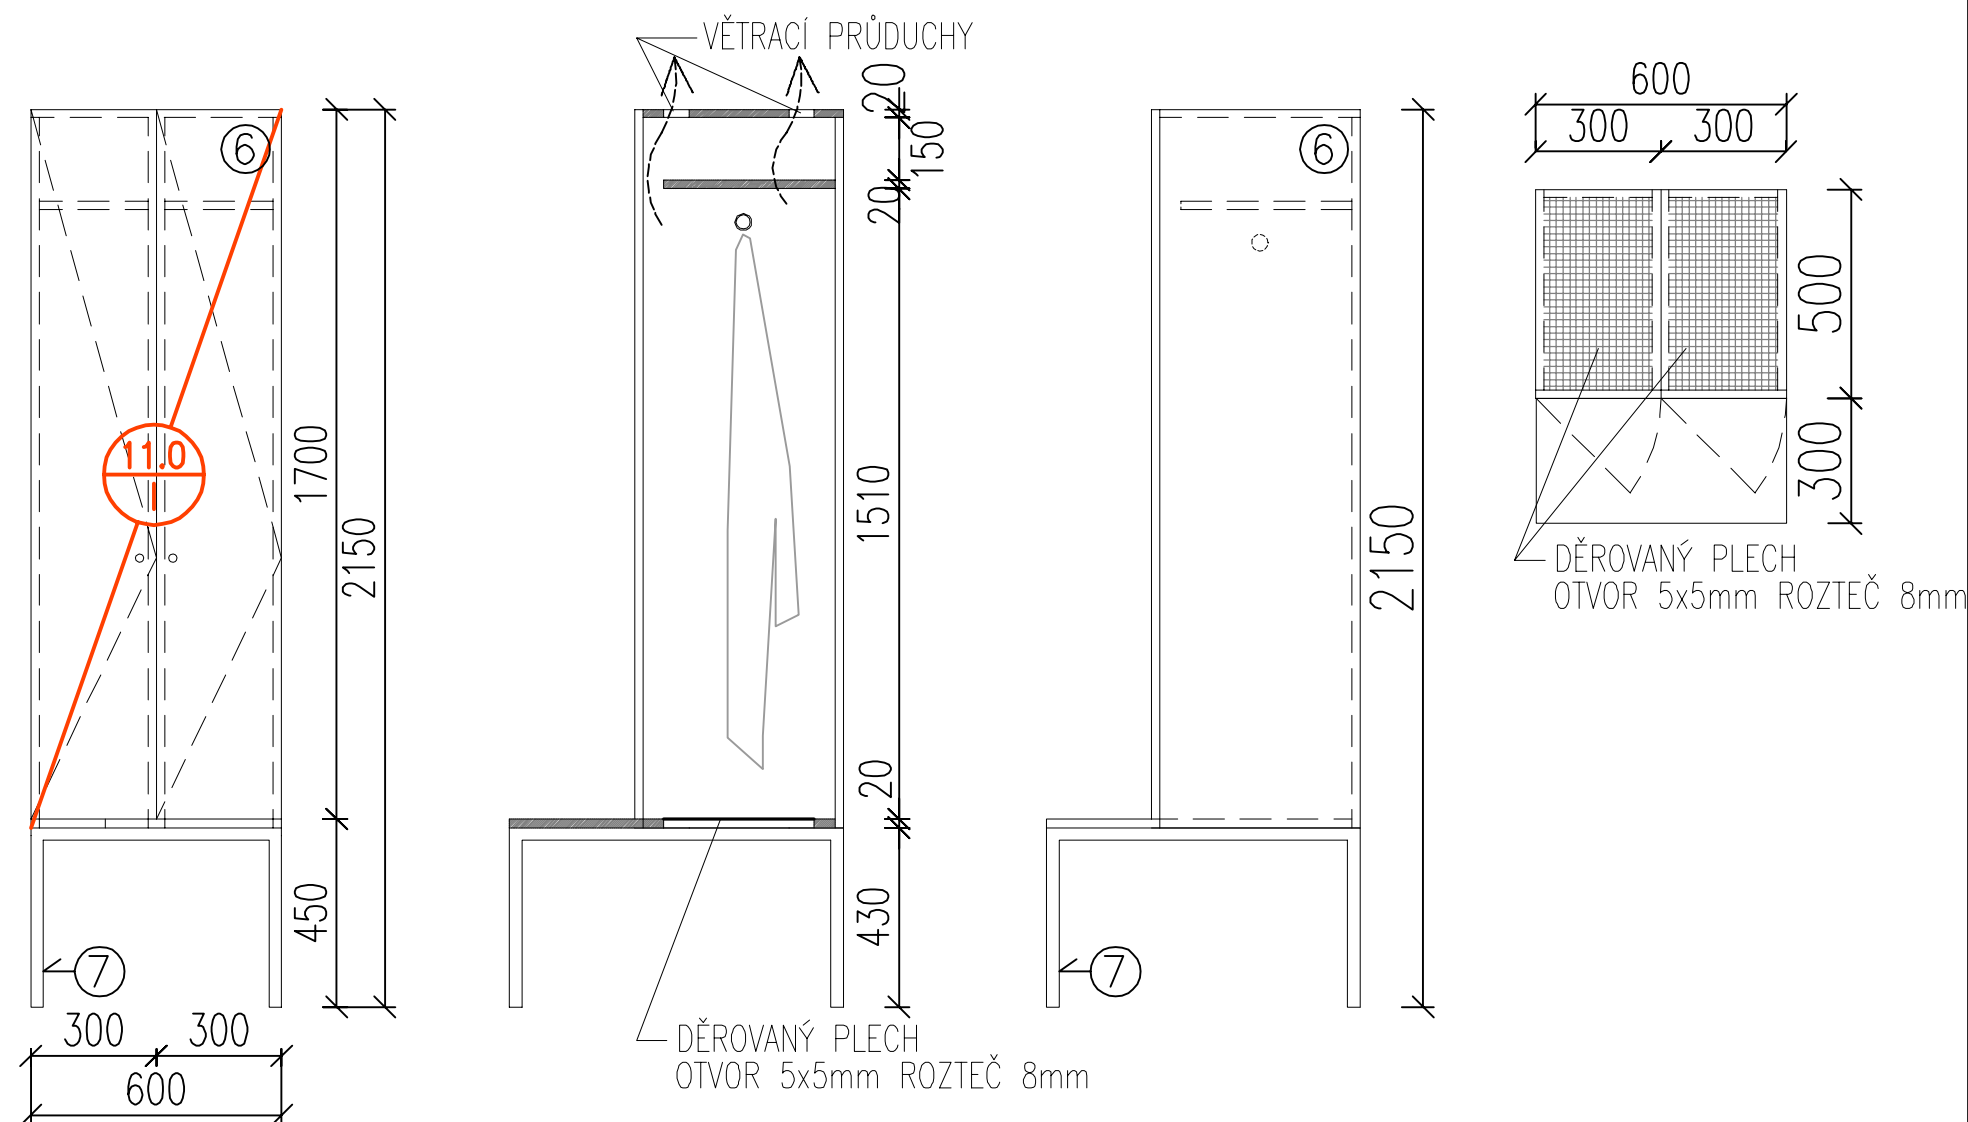




6.12 ŠATNÍ SKŘÍN
ROZMĚRY:š.600/v.2150mm/hl.600mm

PŪDORYS 1:25

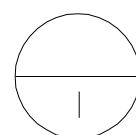


		2PP	1PP	1NP	2NP	3NP	4NP	5NP	STŘECHA	CELKEM
ks	6.12/1	–	51	2	–	–	–	–	–	53

– VEŠKERÉ ROZMĚRY JE NUTNO PŘEMĚŘIT NA STAVBĚ
– VEŠKERÉ NEJASNOSTI KONZULTUJTE S PROJEKTANTEM

NÁZEV AKCE : "MOÚ Brno – dostavba pavilonu A"
VÝPIS PRVKŮ ZABUDOVANÉHO INTERIÉRU

STUPEŇ : DPS
ZAK.ČÍSLO : A2102/3



STR.Č.: 46/57

[illegible]

STUPEŇ : DPS – VOLNÝ INTERIÉR
ZAK.ČÍSLO : A 2102/3

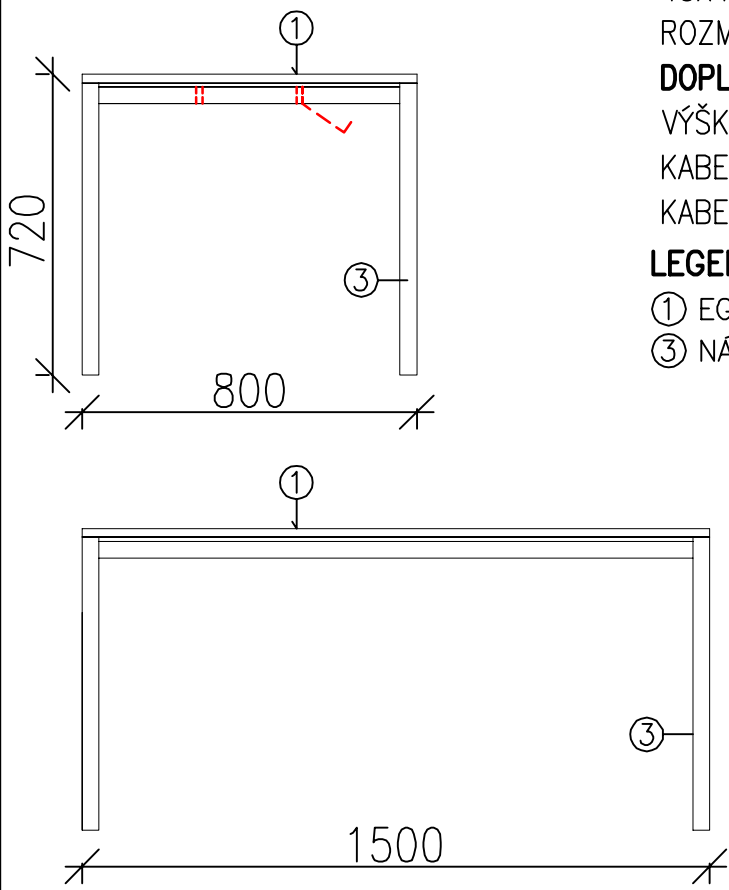
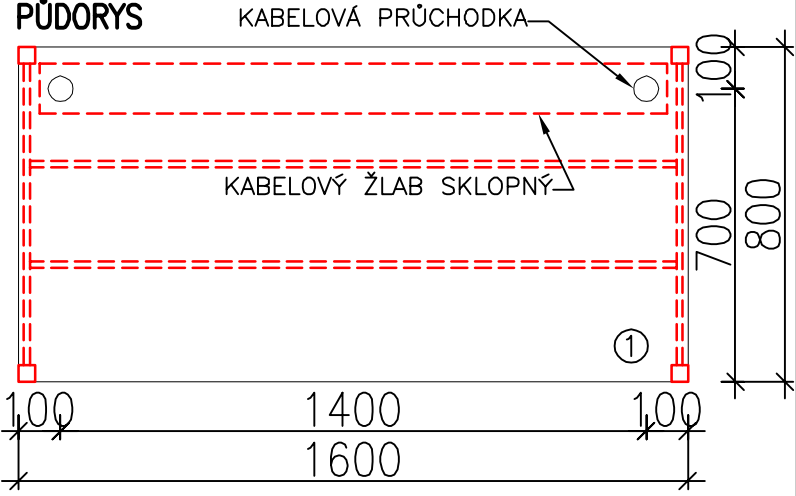
OZN.	SCHEMA	POPIS: SKŘÍŇ VYSOKÁ UZAVŘENÁ v.2150mm/š.800mm/hl.400mm
P 01	ČELNÍ POHLED PŮDORYS 1 2 3 5xSTAVITELNÁ OCEL.POLICE ÚNOSNOST 75kg KORPUS: LAMINOVANÁ DTD TL. 18MM, BAREVNOST DLE VZORNÍKU EGGER W908 ST15 , HRANA ABS TL.0,5MM V ODSÍNU LAMINA, POHLEDOVÁ ZÁDA LTD TL.18MM. DVÍŘKA: DĚLENÁ, NALOŽENÁ, LAMINOVANÁ DTD TL.18MM, BAREVNOST DLE VZORNÍKU EGGER U109, HRANA ABS TL. 2,0MM V BARVĚ LAMINA. ÚCHYTKY: BROUŠENÁ NEREZ – STANDARD HÄFELE 117.40.637. POLICE: STAVITELNÉ BUDOU OCELOVÉ MIN.ÚNOSNOST 75 KG/KS, POLICE BUDOU VYROBENÉ BEZ POUŽITÍ SVAŘOVÁNÍ, TAK ABY BYLY OKRAJE 3XOHÝBANÉ ABY NEDOCHAZELO KE ZRANĚNÍ PŘI MANIPULACI, POLICE BUDOU POZINKOVANÉ PRÁŠKOVĚ BARVENÉ VYPALOVÁNÍM DO HMOTY ODSÍN DLE RAL 9006, SPODNÍ POLICE BUDE LTD TL.18MM, VÝSUVNÁ NA ZÁSUVKOVÝCH POJEZDECH PRO SNAŽŠÍ PŘÍSTUP. ZÁMEK S VYMĚNITELNOU VLOŽKOU V ČETNĚ DODÁVKY GENERÁLNÍHO KLÍČE. LEGENDA POVRCHŮ ① Egger W908 ST15 ② EGGER U109 ST15 ③ NÁSTŘIK –RAL 9006	– BAREVNÉ A MATERIÁLOVÉ ŘEŠENÍ BUDE PŘEDLOŽENO K ODSOUHLASENÍ – VÝROBNÍ A DÍLENSKÁ DOKUMENTACE BUDE PŘEDLOŽENÁ V ROZPRACOVANOSTI AD.

– VEŠKERÉ ROZMĚRY JE NUTNO PŘEMĚŘIT NA STAVBĚ
– VEŠKERÉ NEJASNOSTI KONZULTUJTE S PROJEKTANTEM

NÁZEV AKCE: "MOÚ BRNO – dostavba pavilonu A"

STUPEŇ : DPS – VOLNÝ INTERIÉR
ZAK.ČÍSLO : A 2102/3

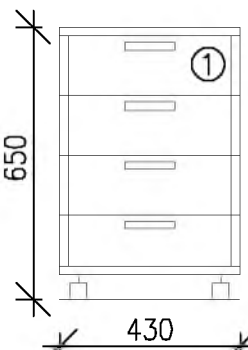
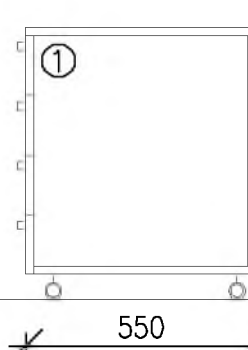
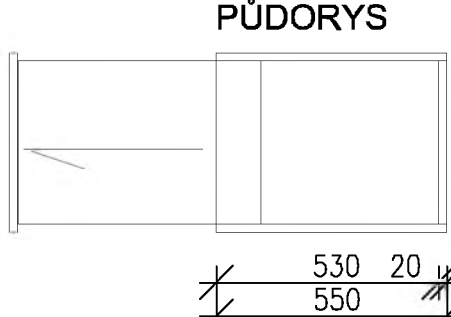
STR.Č.: 16/38

OZN.	SCHEMA	POPIS: KANCELÁŘSKÝ STŮL š.1600mm/hl.800mm/v.720mm
P 10		STOLOVÁ DESKA: LAMINÁTOVANÁ (HPL 1,0MM) DTD TL.25MM , BAREVNOST DLE VZORNÍKU EGGER W908 ST15, HRANA ABS TL. 1MM PODNOŽ: RÁMOVÁ KOVOVÁ KONSTRUKCE TVOŘENA PÁREM NOHOU TVARU U A DVĚMA PŘÍČNÝMI NOSNÍKY, NOHY A NOSNÍKY JSOU ČTVERCOVÉHO PROFILU PRŮŘEZU 40X40MM, PODNOŽ JE VÝŠKOVĚ STAVITELNÁ S MOŽNOSTÍ NASTAVITELNÉ VÝŠKY V ROZMEZÍ 15MM, BAREVNOST DLE RAL 9006, DOPLŇKY: 1X ZÁVĚS NA PC – PLECH + NÁSTŘÍK MATNÝ DLE RAL 9006, VÝŠKOVĚ A ŠÍŘKOVĚ STAVITELNÝ,VÝSUVNÝ,OTOČNÝ 360°, 1xSKLOPNÝ ŽLAB PRO KABELY – PLECH + NÁSTŘÍK MATNÝ DLE RAL 9006, 2xKRYTKA PROSTUPU KABELÁŽE, KOVOVÁ–NEREZ, STANDARD HÁFELE 631.32.004. Ø 60 MM, LEGENDA POVRCHŮ ① EGGER W908 ST15 ③ NÁSTŘÍK –RAL 9006 PŮDORYS KABELOVÁ PRŮCHODKA KABELOVÝ ŽLAB SKLOPNÝ 

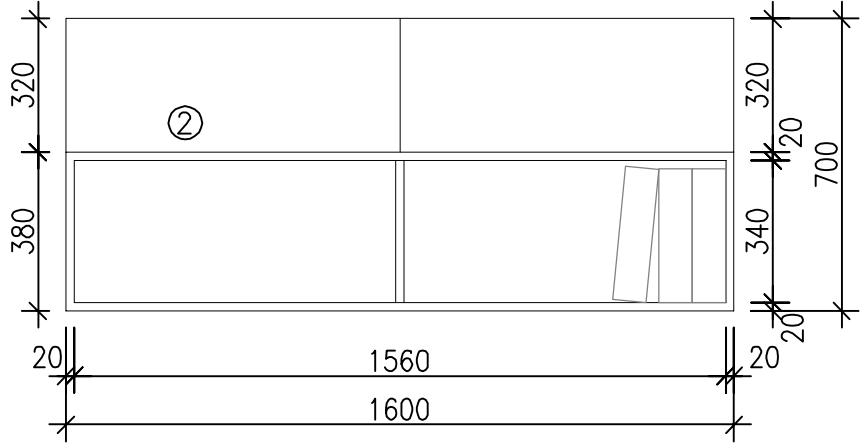
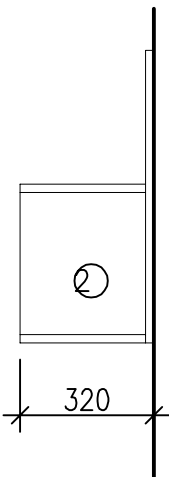
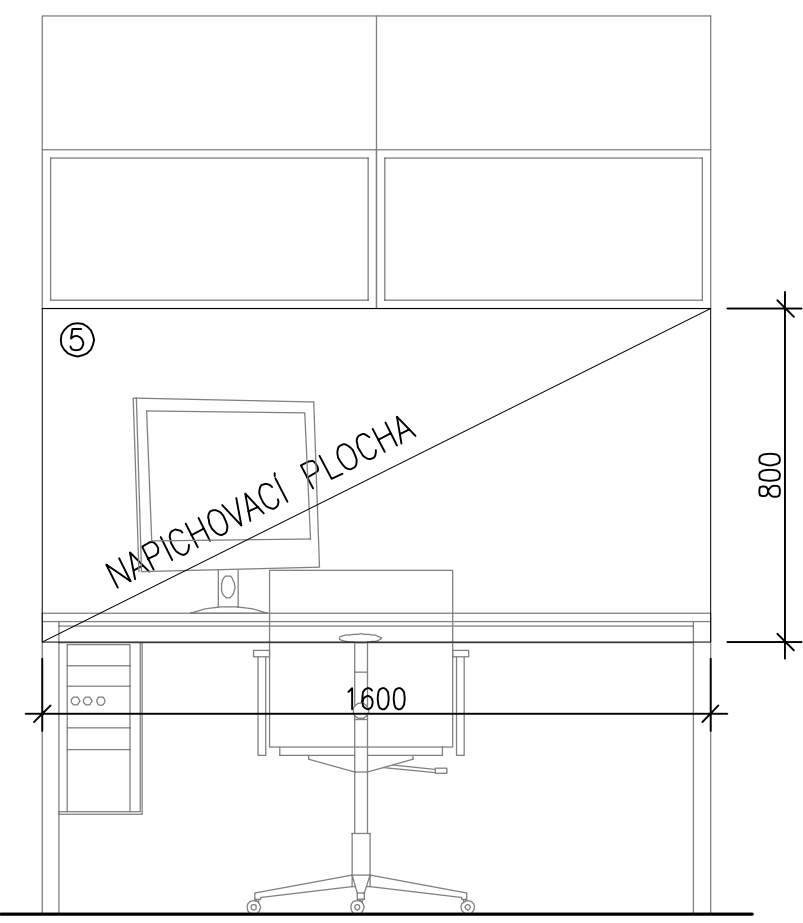
NÁZEV AKCE: "MOÚ BRNO – dostavba pavilonu A"

STUPEŇ : DPS – VOLNÝ INTERIÉR
ZAK.ČÍSLO : A 2102/3

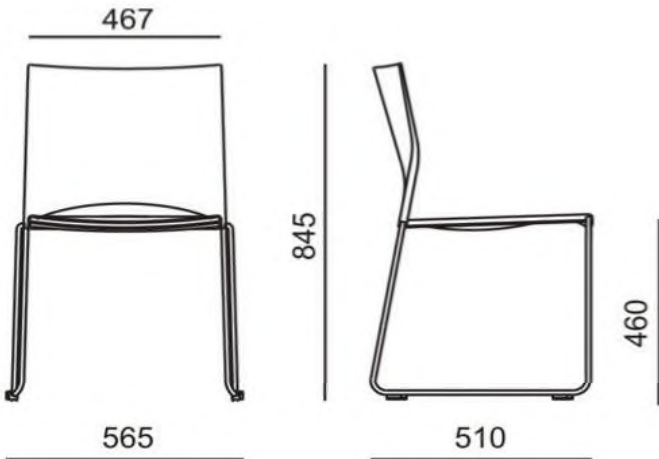
STR.Č.: 21/38

OZN.	SCHEMA	POPIS: ZÁSUVKOVÝ KONTEJNER: š.430mm/v.650mm/hl.550mm
P 20	ČELNÍ POHLED  BOKORYS  PŮDORYS 	KORPUS: LAMINOVANÁ DTD TL. 18MM, BAREVNOST DLE VZORNÍKU EGGER W908 ST15, HRANA ABS 0,5MM, HORNÍ DESKA PŘETAŽENA PŘES HORNÍ ZÁSUVKU, POHLEDOVÁ ZÁDA LDTD TL.18MM. ZÁSUVKY: ČTYŘI KOVOVÉ ZÁSUVKY S PLNOVÝSUVY A INTEGROVANÝM PLYNULÝM TLUMENÍM A DOTAHEM,VNITŘNÍ SVĚTLÝ ROZMĚR ZÁSUVKY MUSÍ UMOŽŇOVAT ULOŽENÍ STANDARDNÍHO FORMÁTU A3, CENTRÁLNÍ ZAMYKÁNÍ S MECHANISMEM BLOKOVÁNÍ ZÁSUIVEK PROTI PŘEVRÁCENÍ KONTEJNERU. ČELA ZÁSUIVEK: NALOŽENÁ, LDTD TL.18MM,BAREVNOST DLE VZORNÍKU EGGER W908, HRANA ABS 1MM, UZAMYKATELNÉ. NA KOLEČKÁCH, ÚCHYTKY BROUŠENÁ NEREZ – STANDARD HĀFELE 117.40.637. KOLEČKA – MĚKÁ, MĚKKÉ ,OTOČNÉ, POUZDRO KOVOVÉ, MIN.ÚNOSNOST 50KG/KS. ORGANIZÉR TUŽKOVNÍK STANDARD DLE KATALOGU HĀFELE 429.50.310. LEGENDA POVRCHŮ ① EGGER W908 ST15 

STUPEŇ : DPS – VOLNÝ INTERIÉR
ZAK.ČÍSLO : A 2009/3

OZN.	SCHEMA	POPIS: POLICE NÁSTĚNNÁ š.1600mm/hl.320mm/v.700mm
P 32	ČELNÍ POHLED  BOKORYS 	POLICE NÁSTĚNNÁ: KORPUS LAMINOVANÁ DTD TL. 18MM, BAREVNOST DLE VZORNÍKU EGGER W908 ST15, HRANA ABS TL.0,5MM V ODSŤINU LAMINA, POHLEDOVÁ ZÁDA, POLICE JE SKRYTĚ KOTVENA NA ZEĎ. LEGENDA POVRCHŮ ② Egger W908 ST15
OZN.	SCHEMA	POPIS: PANEL K PRACOVNÍMU STOLU (NÁSTĚNNÝ) v.800mm/š.1600mm
P 33		PANEL K PRACOVNÍMU STOLU (NÁSTĚNNÝ) ZAVĚŠEN SKRYTĚ NA STĚNU.TVOŘEN MDF DESKOU TL.15MM POLEPENOU JEDNOSTRANNĚ NAPICHOVACÍ PLOCHOU Z KORKLINOLEA BULLETIN BOARD 2187, TL.6MM, PANEL OHRANĚN HLINÍKOVOU PÁSOVINOU, BAREVNOST NÁSTŘÍK MATNÝ DLE RAL 9006. LEGENDA POVRCHŮ ⑤ BULLETIN BOARD NO.2187

- VEŠKERÉ ROZMĚRY JE NUTNO PŘEMĚŘIT NA STAVBĚ
- VEŠKERÉ NEJASNOSTI KONZULTUJTE S PROJEKTANTEM

POPIS VÝROBKU		označení položky:	S04
obr.  ilustrační snímek			
standard:	RIM WEB		
popis:	Židle přisedová na spojené podnoži, chromový rám, sedák čalouněný, opěra plast, ergonomicky tvarovaná opěrka a sedák, stohovatelná (8ks na sebe), chromový rám.		
čalounění:	Phoenix Materiál 100% polyester / Hmotnost 285 g/m2 ± 5%, 400 g/bm ± 5% / Odolnost proti oděru 100.000 Martindale / Odolnost proti žmolkování skupina 4 / Stálobarevnost skupina 6 /Odolnost proti ohni EN 1021 - 1:2006, EN 1021 - 2:2006, BS 7176 : 2007 low hazard		
technické informace:	Požadujeme následující certifikáty, nebo jejich jinou srovnatelnou podobu platnou v rámci EU. Certifikáty: GS certifikát bezpečného výrobku DIN EN 1021-1 prokázání požární odolnosti DIN EN 1994-01		
nostnost:	nostnos pracovní židle 120 kg		
rozměry:			
provedení:	barevnost potahu určí GP, plast bílá , podnož chrom		