

pozice 27 - MSD Czech Republic s.r.o. ,

pozice 11 - AstraZeneca

pozice 3 a 4 - ROCHE

pozice 13 - Eli Lilly R, s.r.o.

pozice12-BMS

pozice 5 - Medison Pharma s.r.o.

pozice 14 a 15 - Pfizer, spol. s r.o.

pozice 25 - Zentiva, k.s.

pozice 29 -Bayer s.r.o.

pozice 28 - Angelini Pharma

pozice 2 - Astellas

pozice 16 a 17 - Gilead Sciences (max 40m)

pozice 24 -Pierre Fabre

pozice 26 - Merck

pozice 7 - L'ORÉAL Česká republika s.r.o.

pozice 9 - Herbacos Recordati s.r.o.

pozice 10 - MGP

pozice 18 - Eisai GesmbH-organizační složka

pozice 22, 23 - Care Comm, NÚVR


pozice 21 - LERAM

pozice 1 - C4P

pozice6-IPSEN

pozice 8 - CeGaT GmbH

pozice 20 - Johnson & Johnson, s.r.o.

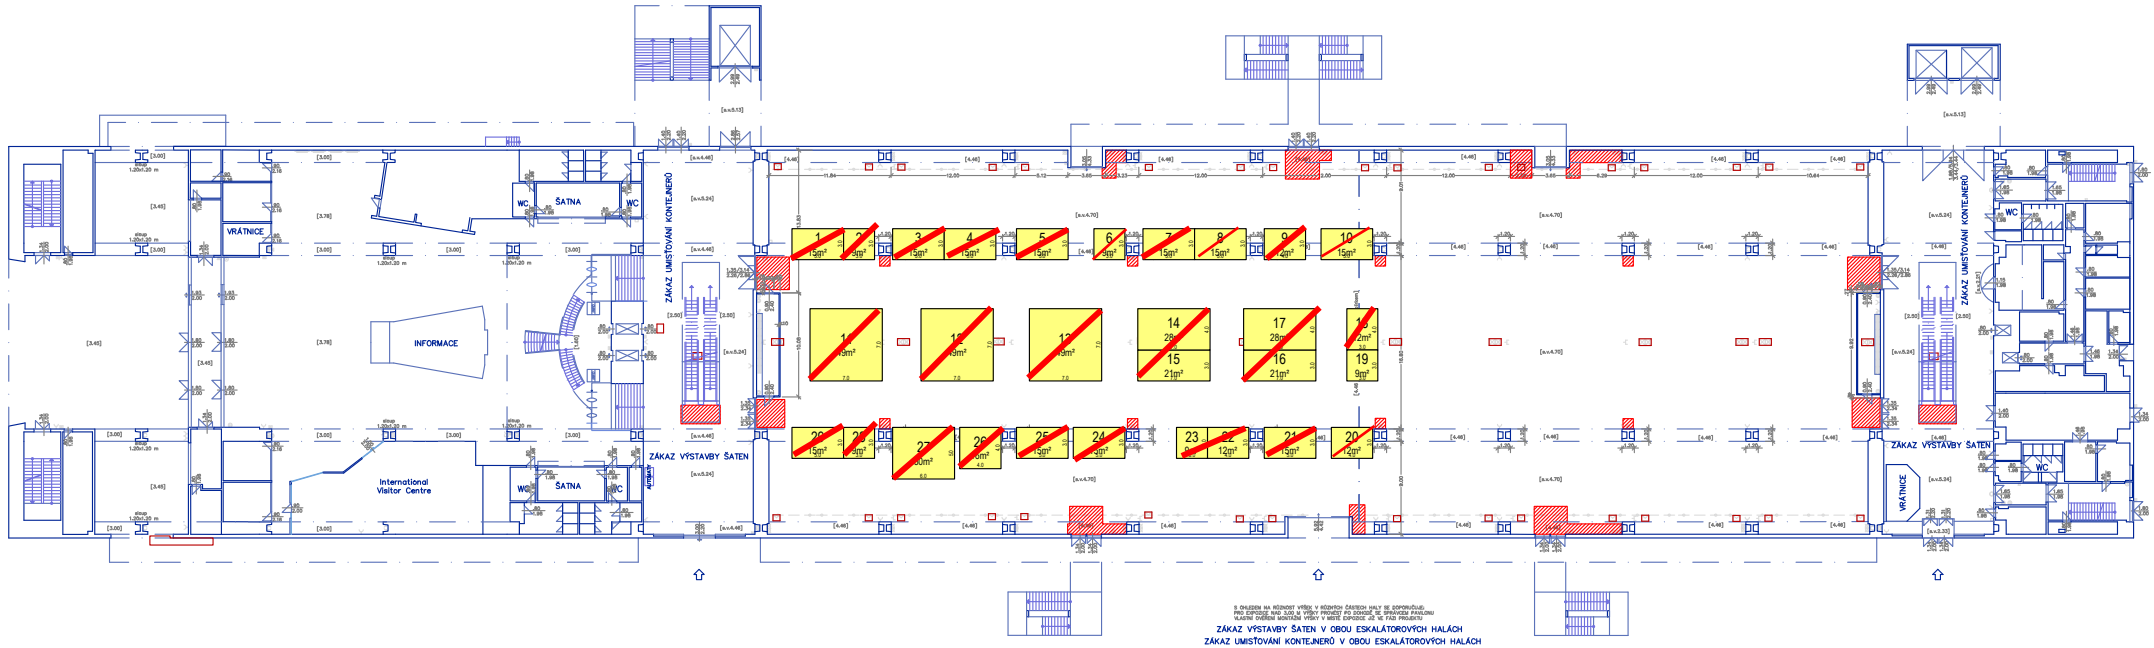

ZAKAZ VYSTAVBY SATEN V OBU ESKALATOROVYCH HALACH
ZAKAZ UMISTOVANI KONTEJNERU V OBU ESKALATOROVYCH HALACH