



PŘÍZEMÍ

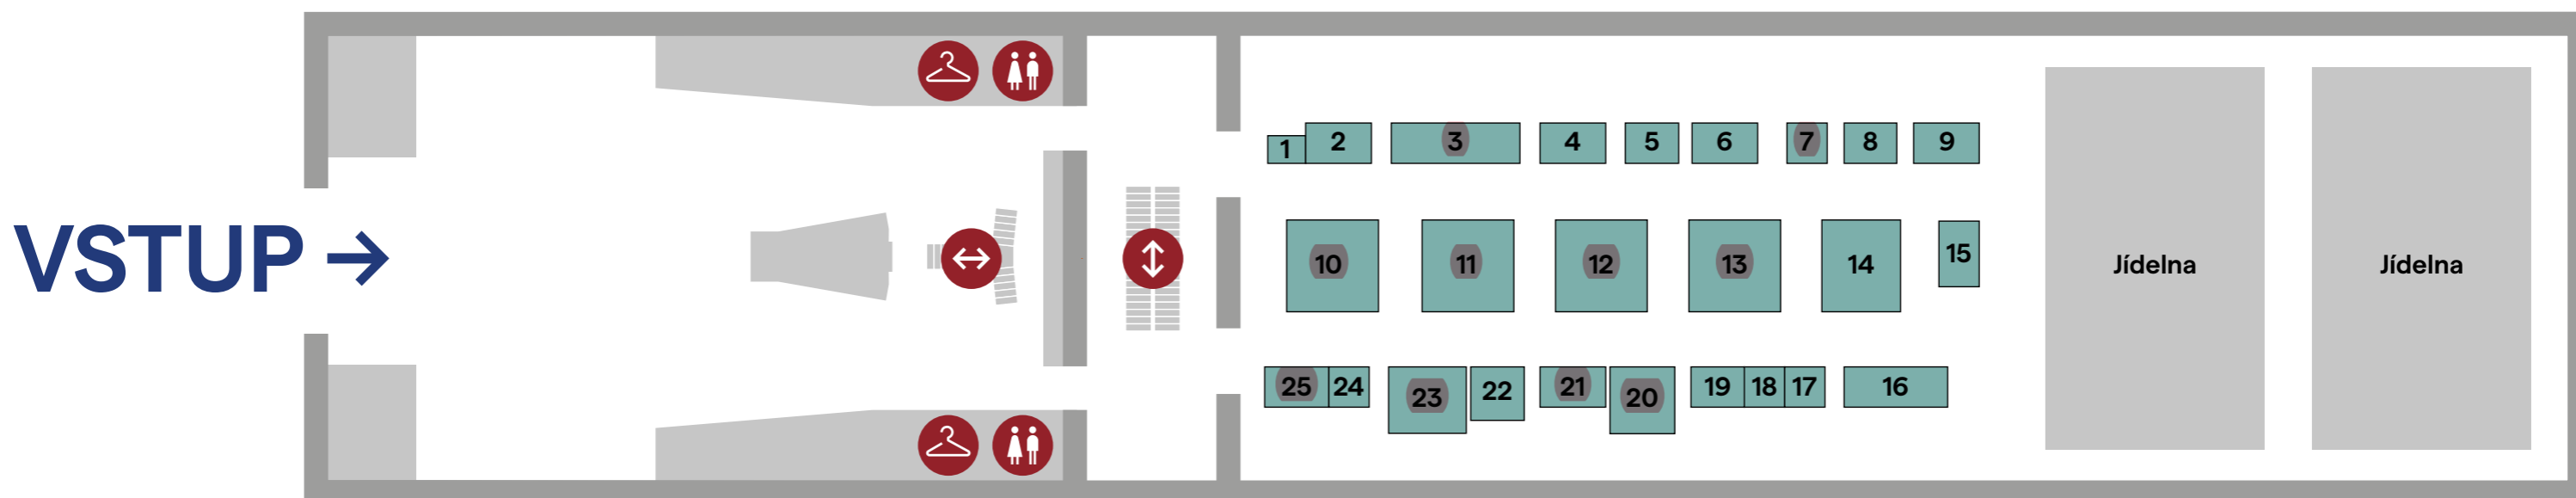

VSTUP →


ROZMĚRY
STÁNKŮ

1. PATRO

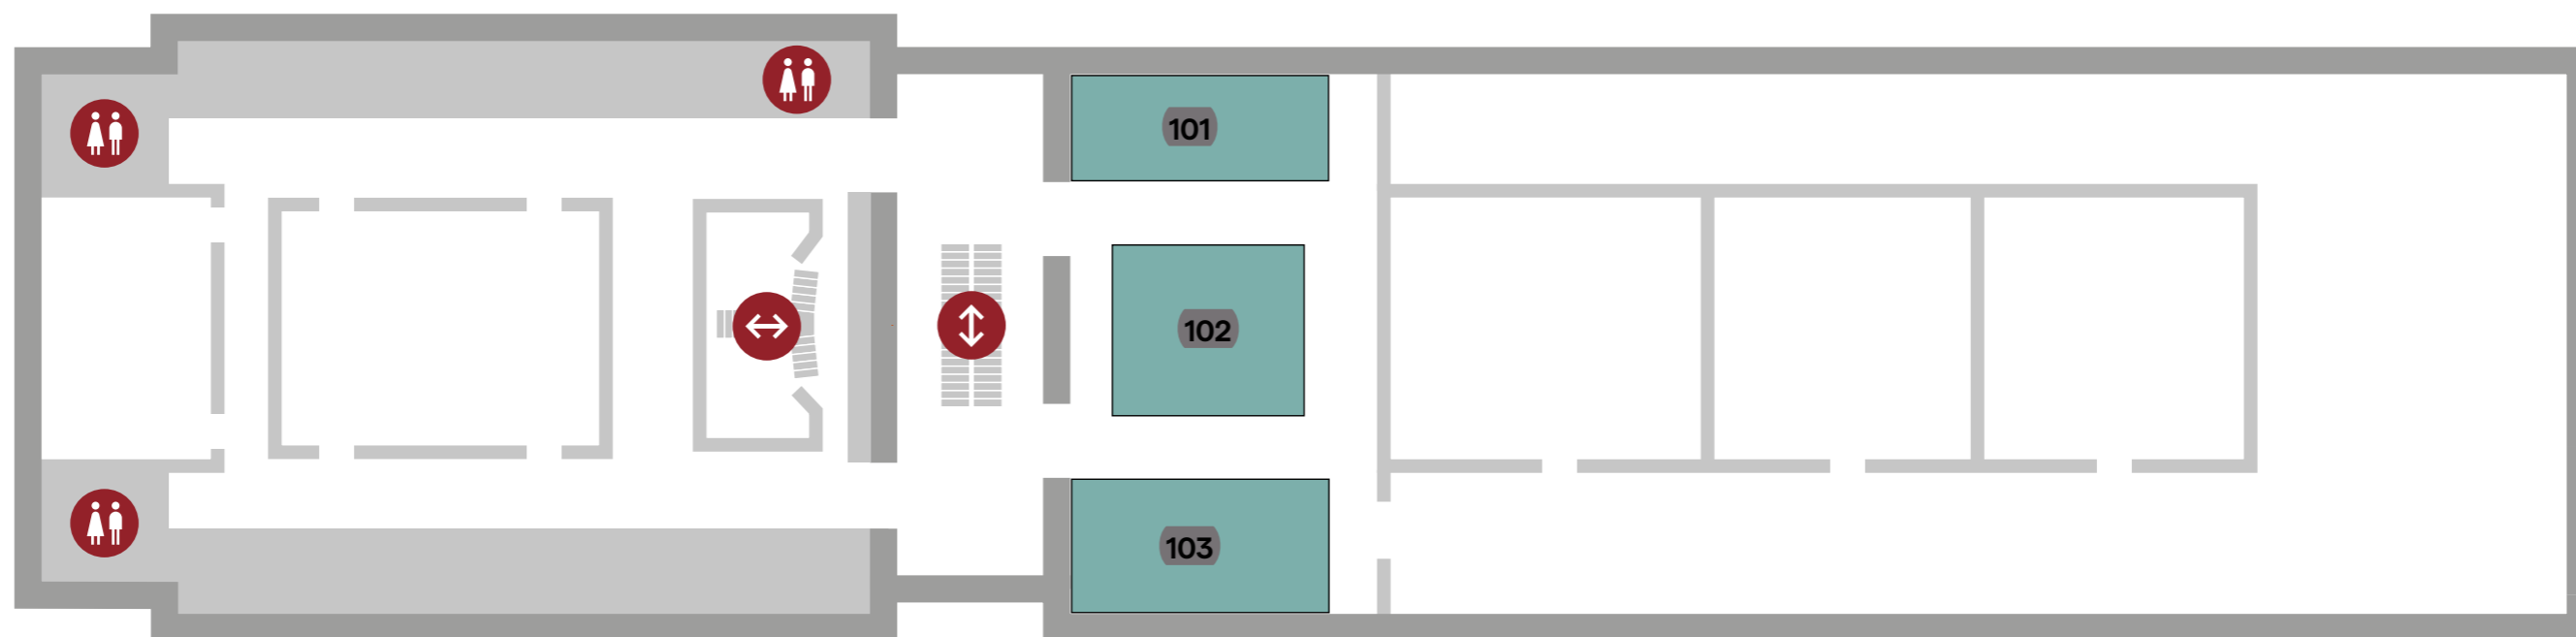

ROZMĚRY
STÁNKŮ

2. PATRO

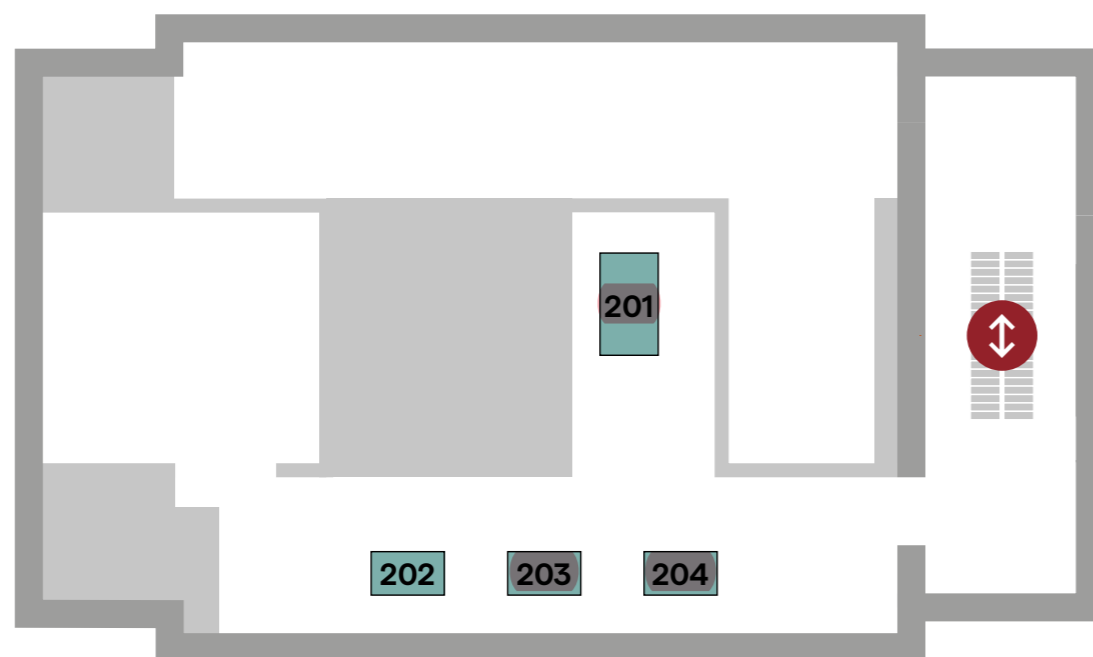

ROZMĚRY STÁNKŮ