



PŘÍZEMÍ

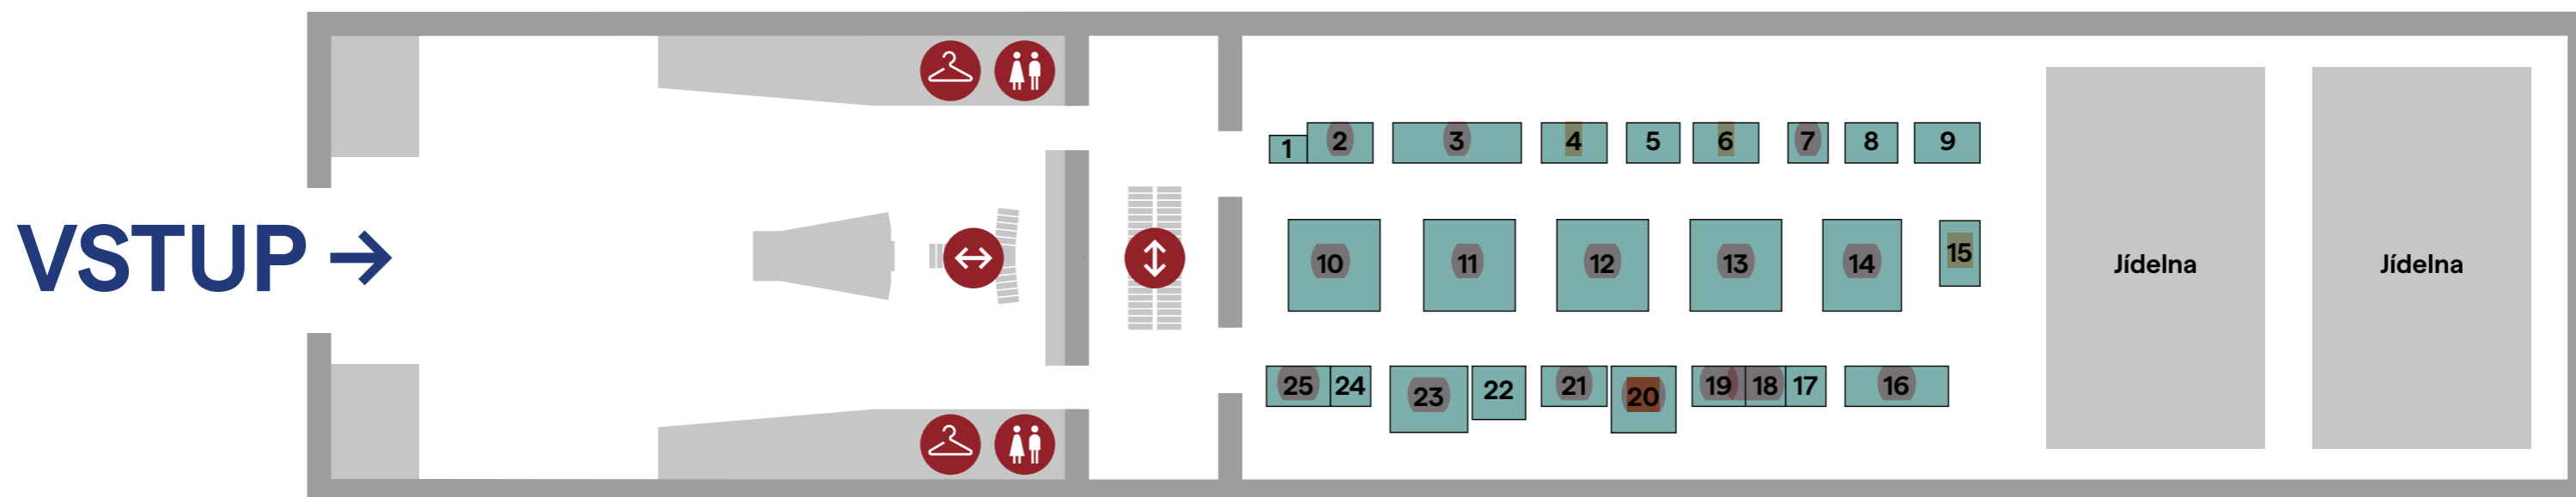


ROZMĚRY
STÁNKŮ

1. PATRO

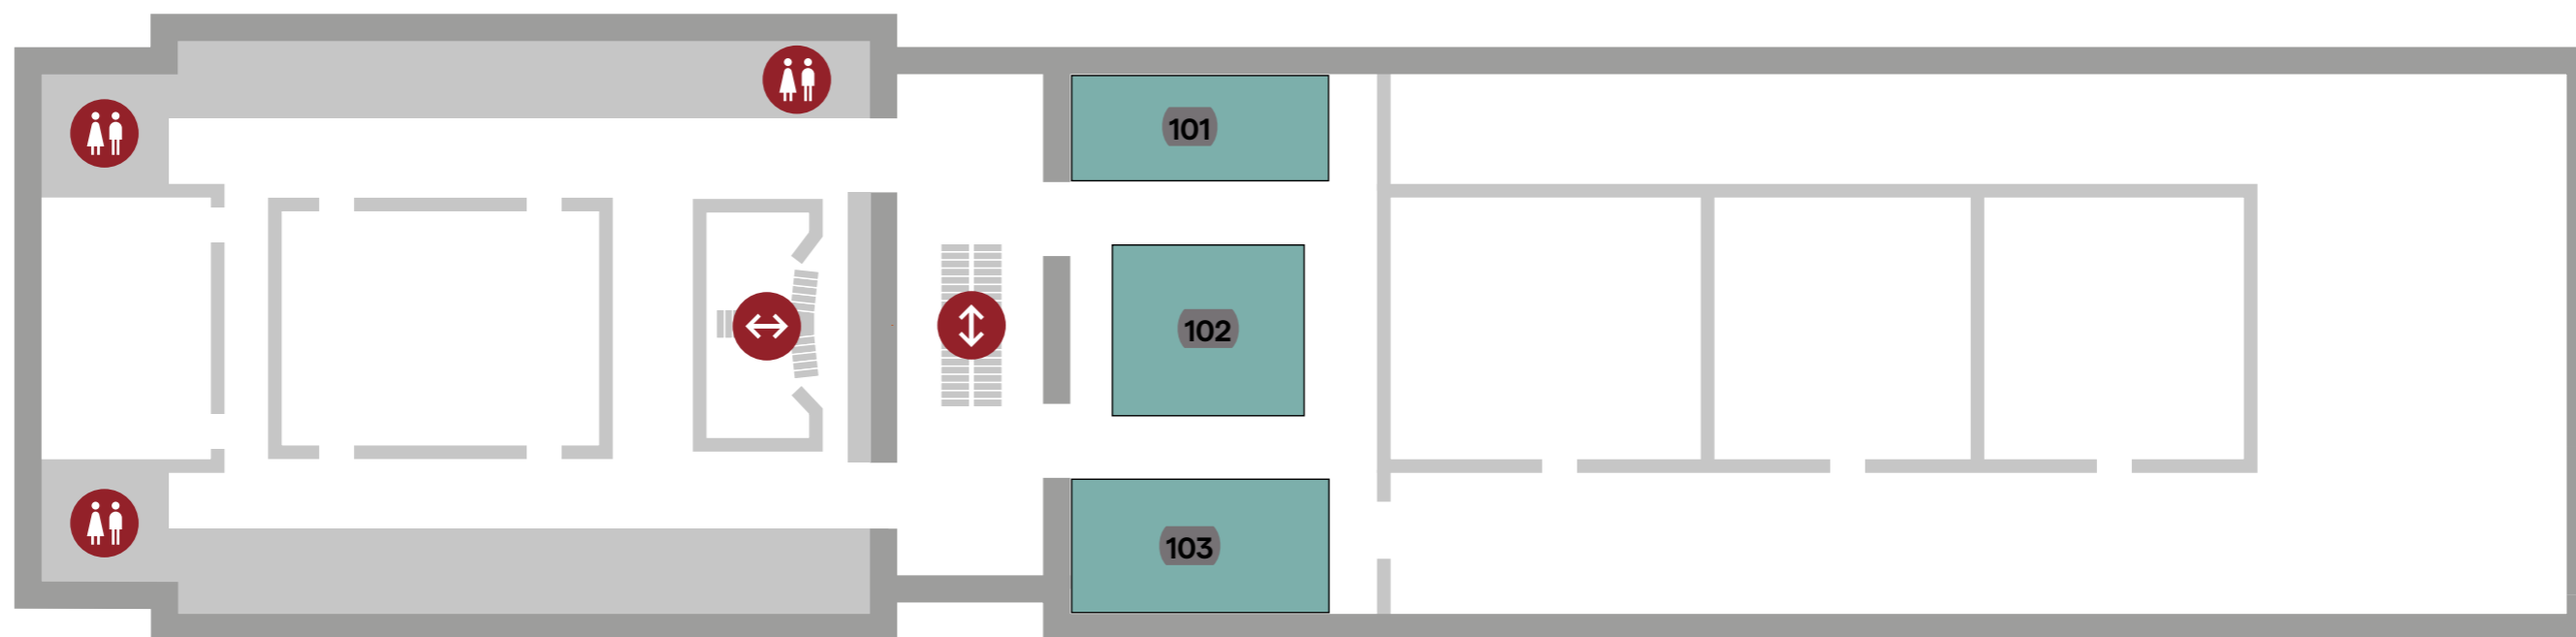

ROZMĚRY STÁNKŮ

2. PATRO

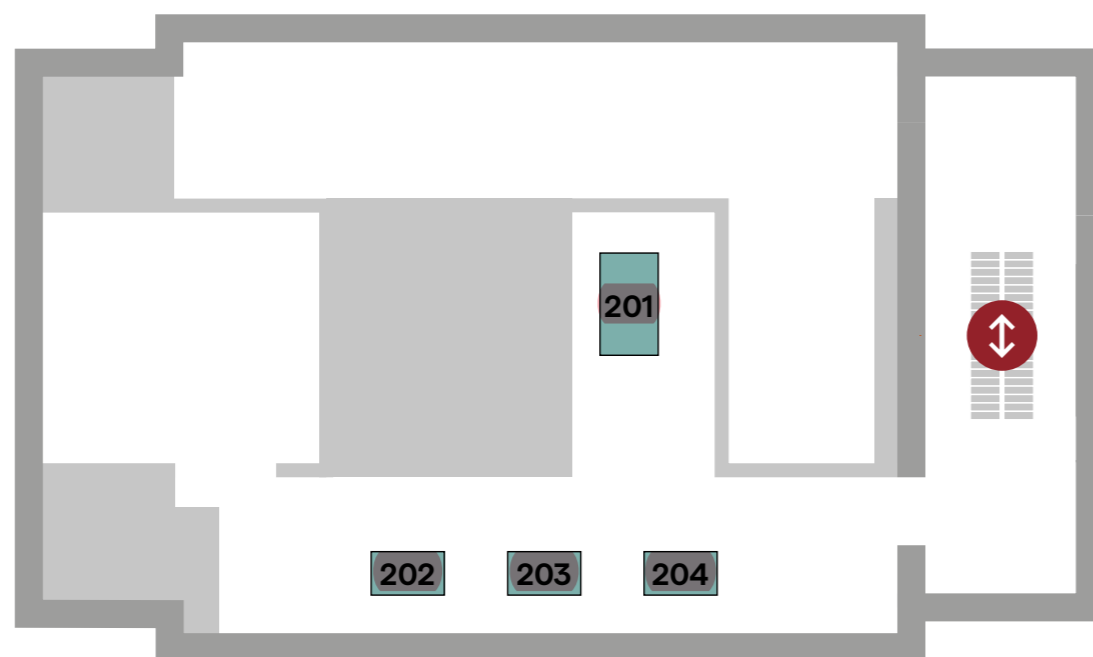

ROZMĚRY STÁNKŮ