



PŘÍZEMÍ

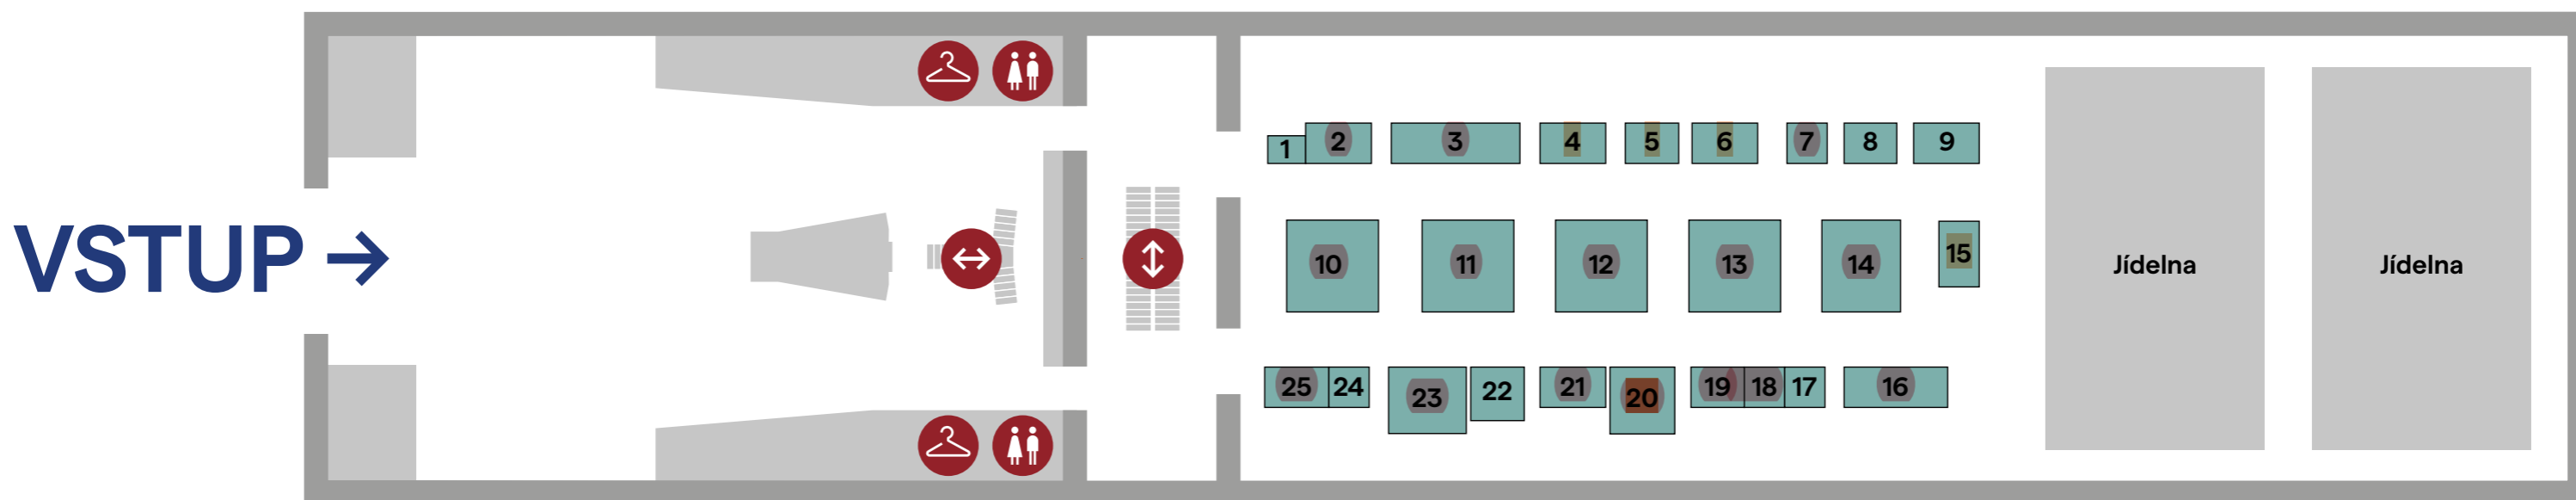


ROZMĚRY
STÁNKŮ

1. PATRO

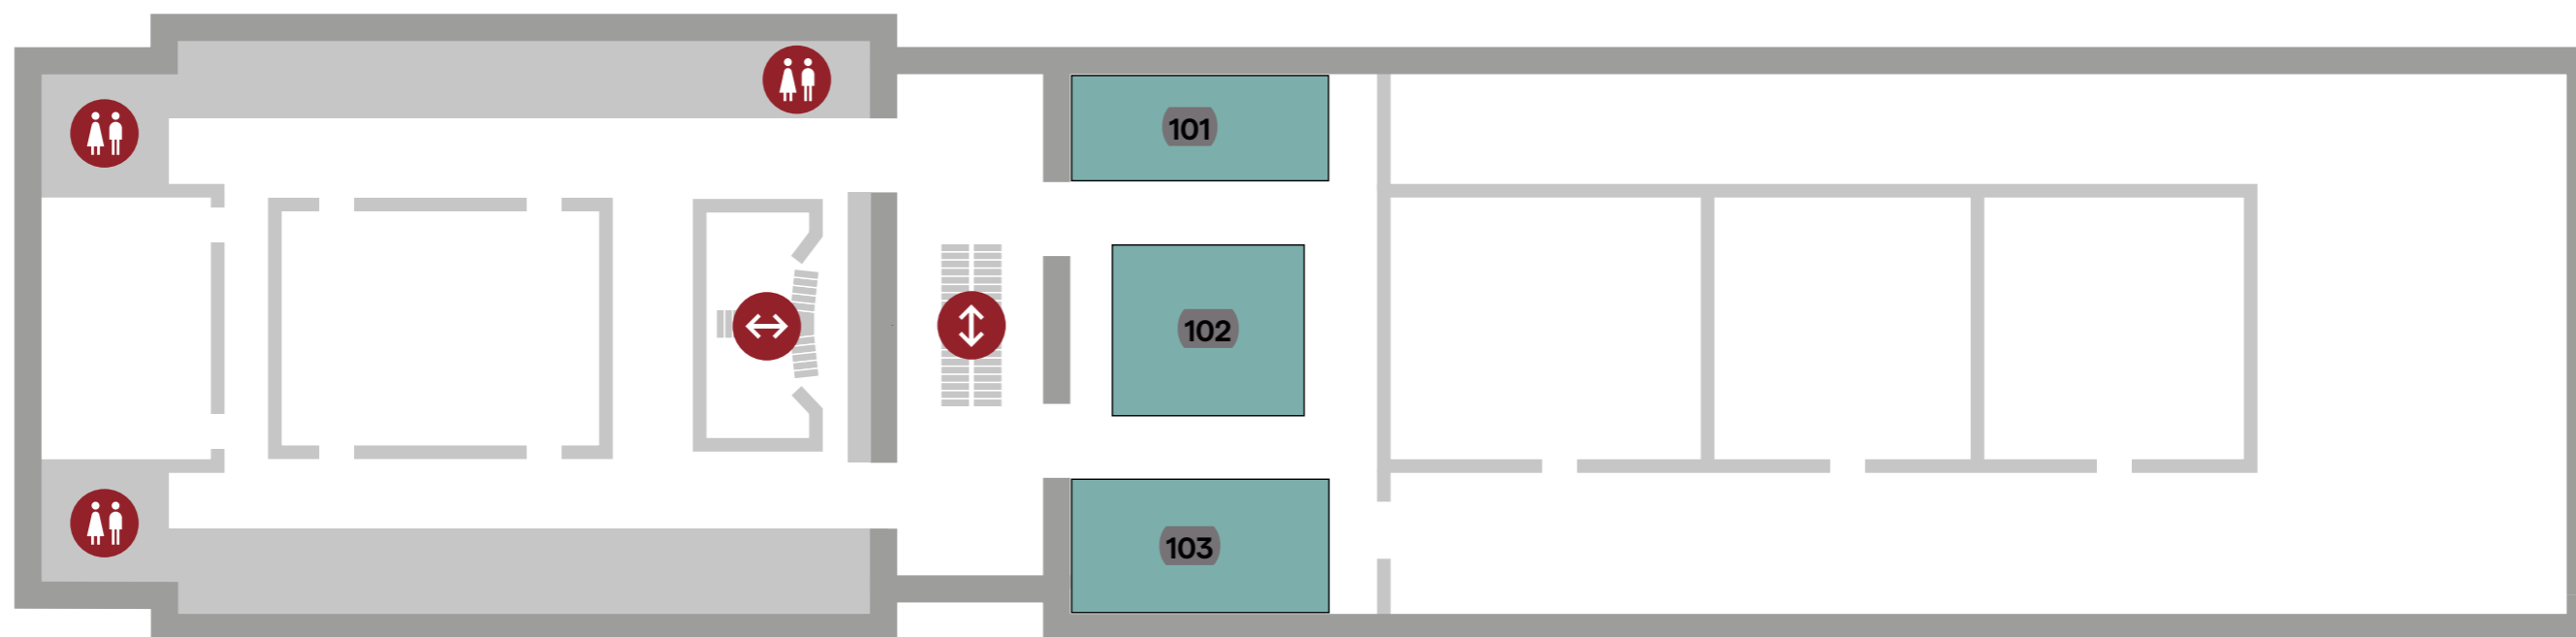

ROZMĚRY
STÁNKŮ

2. PATRO

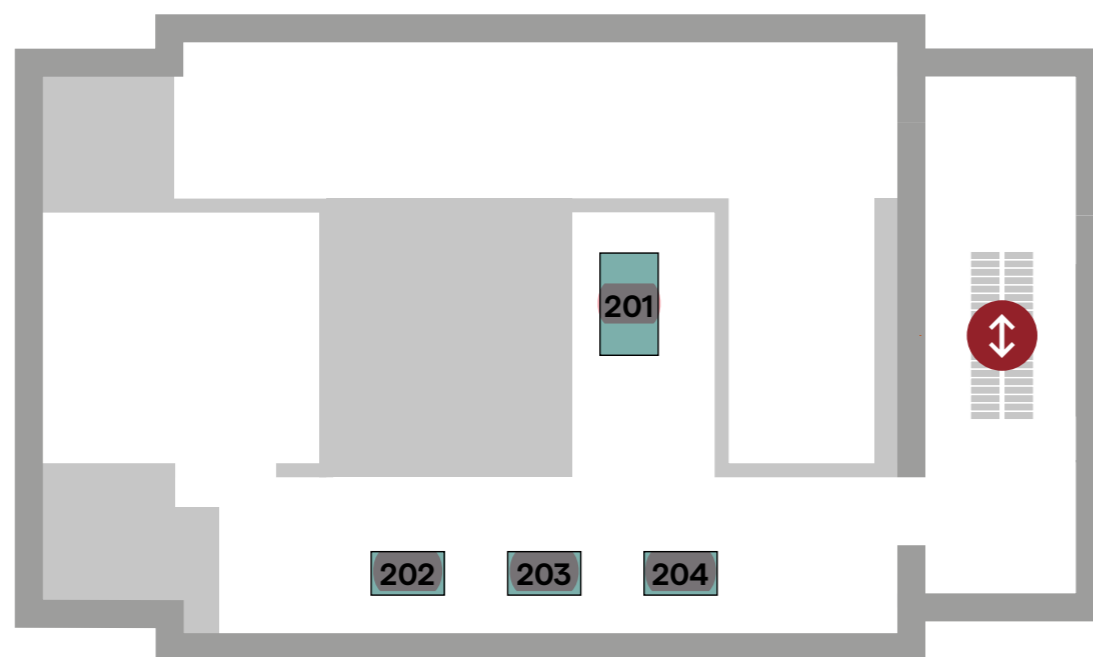

ROZMĚRY STÁNKŮ