



PŘÍZEMÍ

VSTUP →

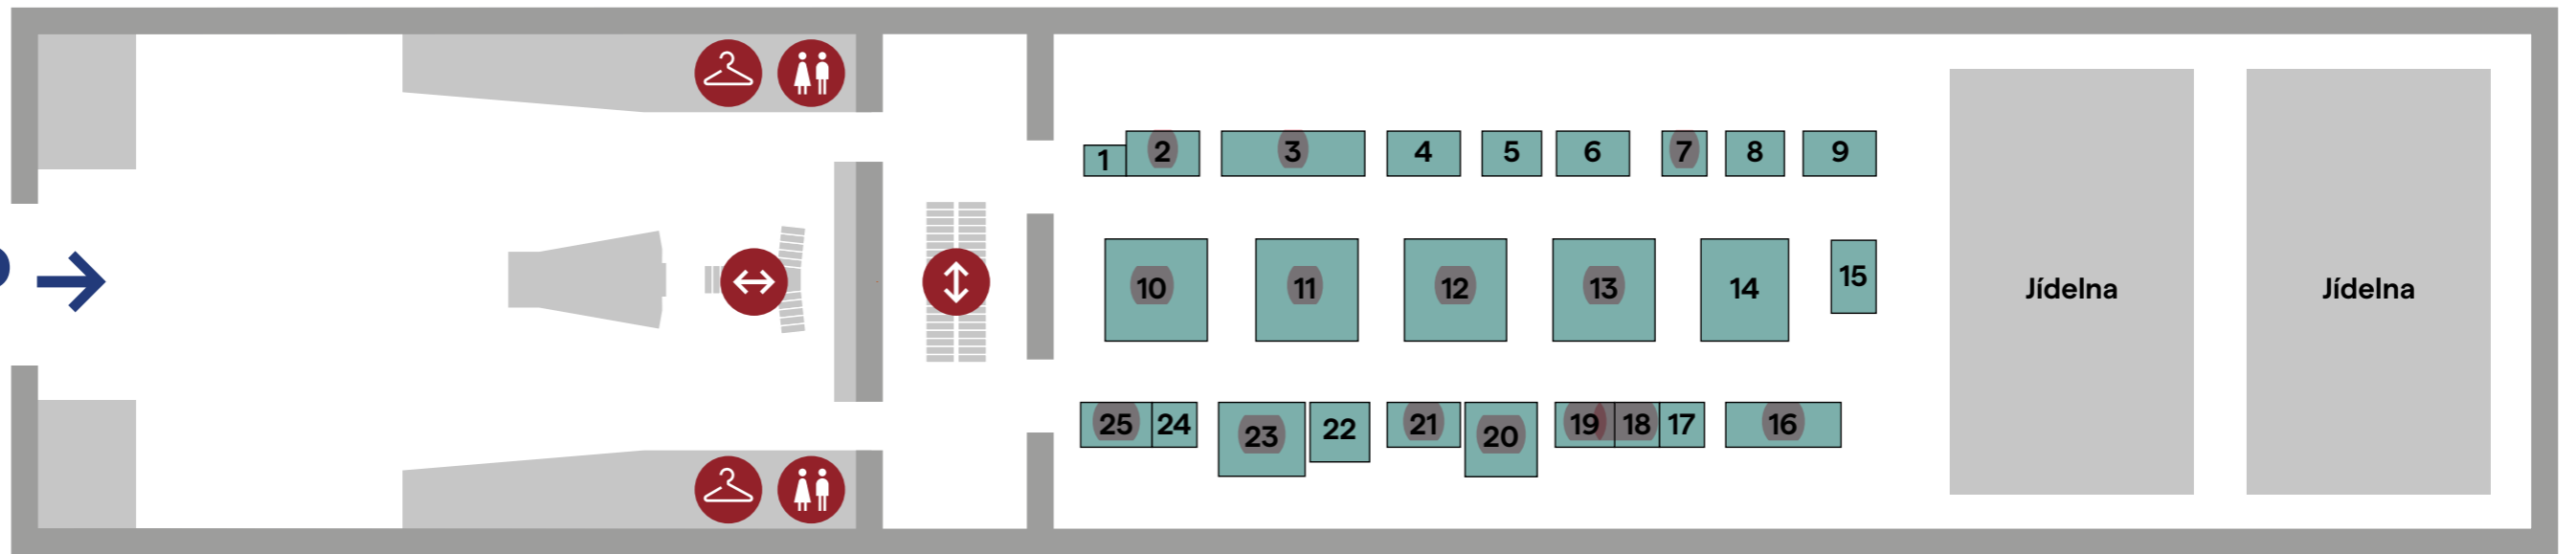


**ROZMĚRY
STÁNKŮ**

1. PATRO

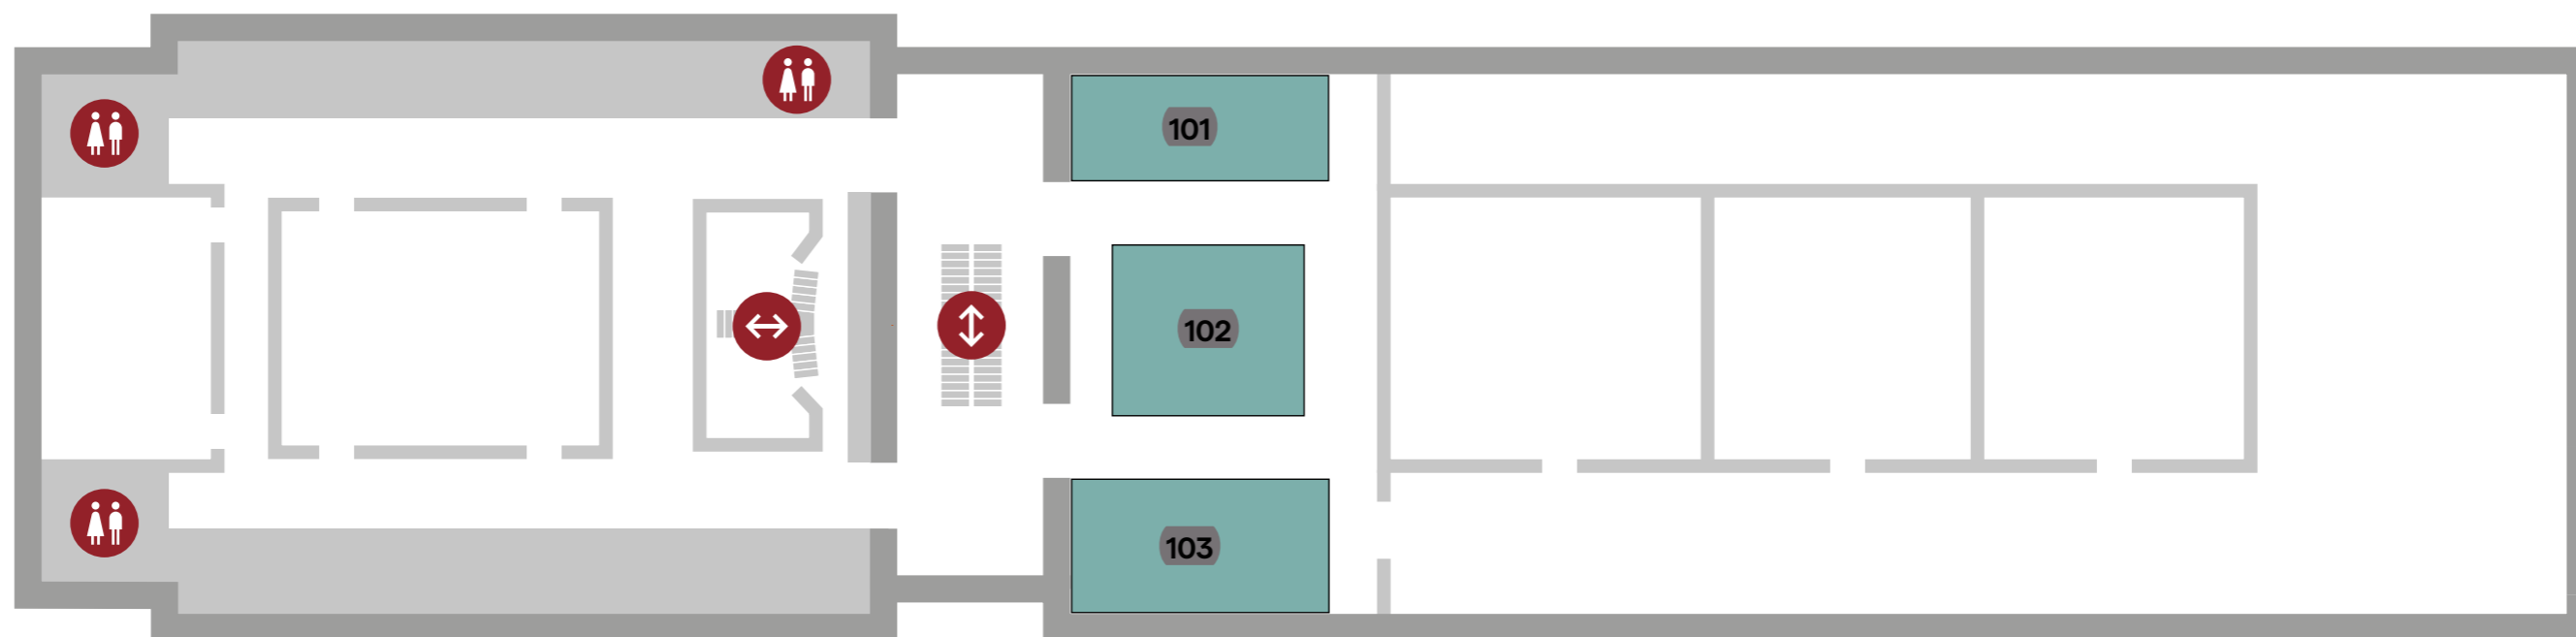

ROZMĚRY STÁNKŮ

2. PATRO

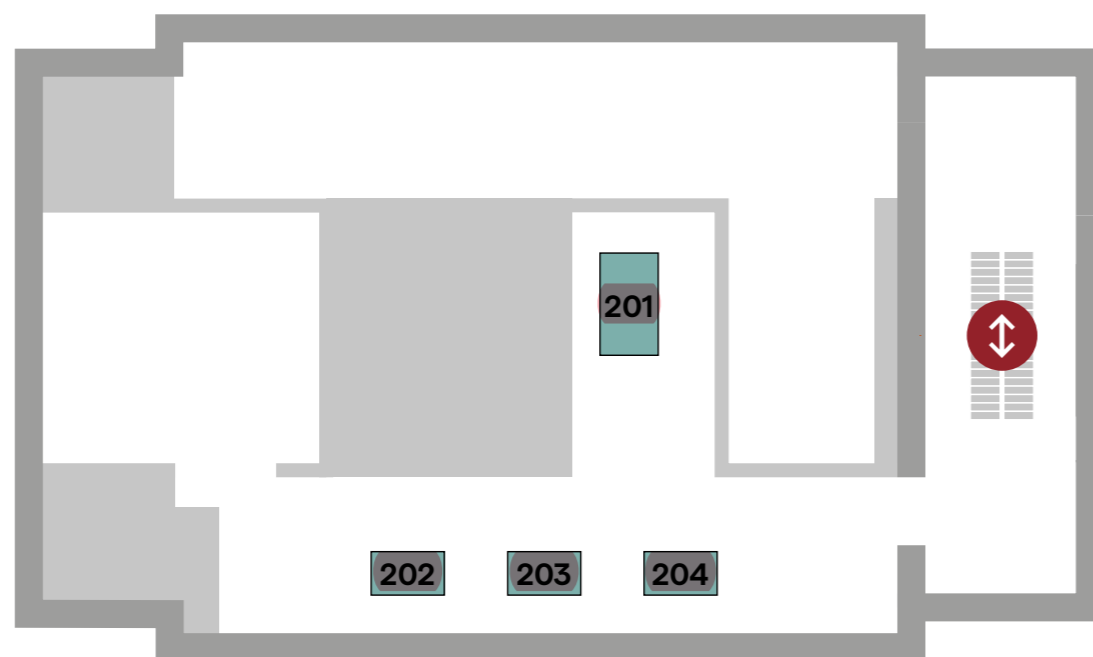

ROZMĚRY STÁNKŮ