


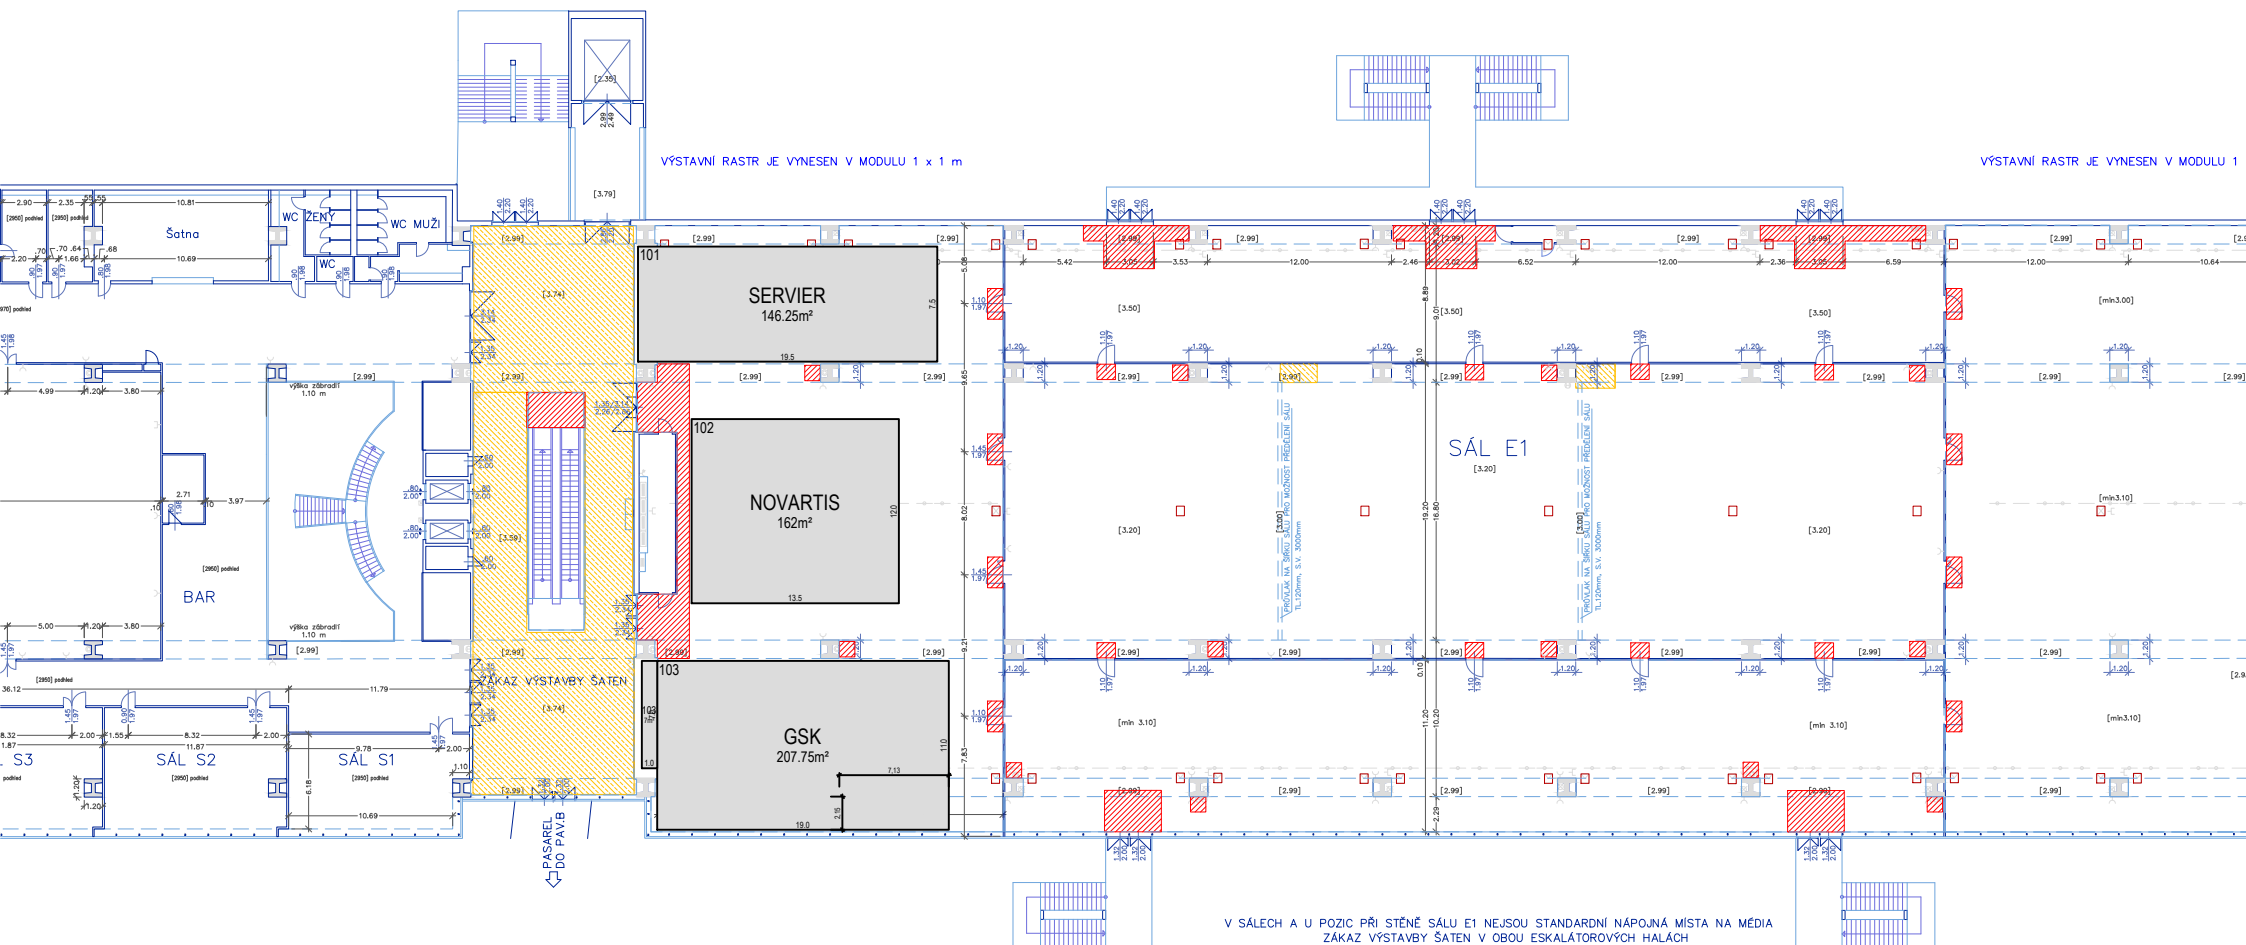

VÝSTAVNÍ RASTR JE VYNESEN V MODULU 1 x 1 m

VÝSTAVNÍ RASTR JE VYNESEN V MODULU 1

V SÁLECH A U POZIC PŘI STĚNĚ SÁLU E1 NEJSOU STANDARDNÍ NÁPOJNÁ MÍSTA NA MÉDIA
ZÁKAZ VÝSTAVBY SATEN V OBOU ESKALÁTOROVÝCH HALÁCH