


1.PP-STÁVAJÍCÍ GARÁŽ-NOVÝ STAV
1:50



LEGENDA MÍSTNOSTÍ – NOVÝ STAV

C.M.	ČEČL. MÍSTNOSTI	PLOCHA (M2)	S.V. (M)	PODLAHA	ZVL. (OPRAVA PODVHŮ)	POZNÁMKA
A20101	PODZEMNÍ PARKOVÁNÍ	863,30	3,0; 3,0; 2,5	LEŠTENÝ BETON SE VÝSPĚM, EPOKSIDOVÁ STĚRKA	P01; P02; P03; P04; P05; P06; P07; P08; P09; P10; P11; P12; P13	SOKL NEREZ PLECH V ČÁSTI ZATEPLEN STROPU-K25 VY KLADBA P11.
A20102	SKLAD	42,82	3,0	EPOKSIDOVÁ STĚRKA	P02.7	SOKL NEREZ PLECH -
A20103	SKLAD BUFETY	17,18	3,0	EPOKSIDOVÁ STĚRKA	P02.7	SOKL NEREZ PLECH -
A20104	SKLAD KOMPENZAČNÍCH POMŮCK	18,89	2,8	MARMOLEUM, SYST.SOKL V. 100 mm	P05.2	KERAM.OBKŁAD ZA UMÝVAČEM A VÝLEVKOU; SYST. SOKL V. 100 mm SDK POOHLED IMPREGNOVANÝ
A20120	PODZEMNÍ PARKOVÁNÍ	591,45	3,2	EPOKSIDOVÁ STĚRKA	P02.5	SOKL NEREZ PLECH -
A20121	SKLAD ODPADU	21,14	3,45; 2,85	EPOKSIDOVÁ STĚRKA	P02.5.6	SOKL NEREZ PLECH -
A20122	RAMPA	58,74	-	KARTÁŽOVANÝ BETON	P09	- -

VÝPIS PŘEKLADŮ 1.pp

označení	popis
KP14,5=1250	Překlad POROTHERM KP 14,5 145x71x1250 mm
KP14,5=1900	Překlad POROTHERM KP 14,5 145x71x1900 mm
KP11,5=1250	Překlad POROTHERM KP 11,5 115x71x1250 mm
KP7=2000	Překlad POROTHERM KP7 70x238x2000 mm

VÝPIS SYSTÉMOVÝCH PROSTUPŮ 1.PP:

ozn.	otvor	trasa	popis	ks
R6	ø200mm	SLP+NN: 20x ø8mm 5x ø10mm 5x ø15mm	SYSTÉMOVÝ PROSTUP ROXTEK R 200 AISI316 (W.N.) DO ŽELEZOBETONU TL250MM	2

LEGENDA MATERIÁLŮ – NOVÝ STAV

[illegible]

POZNÁMKA

[illegible]

STAVEBNÍ ÚPRAVY V
= STÁVAJÍCÍ ZDĚNÉ

[illegible]

ZÁVĚREČNÁ

- VĚŠKÉ NEJISTOTY KONZULTUJTE S PROJEKTOVATEM
- PŘI ZAŘÍZENÍ ODLUŠENÉ STAVAJÍCÍHO STAVU NEJZÍŘTE S PŘEDPOKLADY V PROJEKTU NUTNO DALŠÍ POSTUP KONZULTOVAT S GP
- JE NUTNÉ DÍTÍ ZPRAVĚNÍ NÁROKŮ NA HLUČNOST A BEZPEČNOST STAVEBNÍCH PRACÍ, KTERÉ BUDOU PROBÍHAT ZA PRÁVOU NEJISTOTU, PRÁCOVNÍ DOBA NA STAVĚ, PROVÁDĚNÍ PRÁCI V ZEMĚDĚLSTVÍ A V INÝCH HODNOCENÍ, MUSÍ PŘEDM ODOUHLAŠENÁ INVESTOREM STAVBY, PRÁCE V UŽITKOVÝCH PROSTORÁCH MŮŽOU BÝT PROVÁDĚNY POUZE V DOBĚ ODOUHLAŠENÉ INVESTOREM, PROVÁDĚNÍ POJAVŮ NA MEZĚ A PŘÍPADNĚ VÝSLEDKY PRÁVOU STAVBY MŮŽOU BÝT PROVÁDĚNY POUZE PO PŘEDCHOZÍM PROJEDNÁNÍ A PO DOBĚ URČENOU INVESTOREM.
- PO PROVÁDĚNÍ VĚŠKÝCH PRACÍ ZAUSTÍ FIRMÁ ZÁVĚRČNĚ KODU STAVBY.

0,000 = 285,50 m n.m. VÝŠKOVÝ SYSTÉM B.P.V.

HLAVNÍ INŽEN. VLADISLAV VRÁNA, ING. ARCH. MARTIN HÁDEK, ING. ARCH. ŠTĚPÁN VRÁNA

VLADISLAV VRÁNA	at	eler
ZDRAVOTNICKÝ	2	0
VÝPRAVČNÍ	0	2
KONTROLNÍ	0	0

INVESTOR: Masarykův onkologický ústav, Žitná 1067, 656 53 Brno, IČ 00209805

NÁZEV VÝŠKY: Městský úřad Brno - dostavba pavilonu A

OBJEKT: 80 001 "Vstupní objekt A"

NAZEV VÝKRESU: 1.PP-STAVÁNÍ ČI GARÁŽ-NOVÝ STAV

MĚŘÍTKO	1:50	ČÍSLO VÝKRESU	D.1.12.23a
---------	------	---------------	------------