


# 1.NP-NOVÝ STAV

## SEVER

1:50



5.05

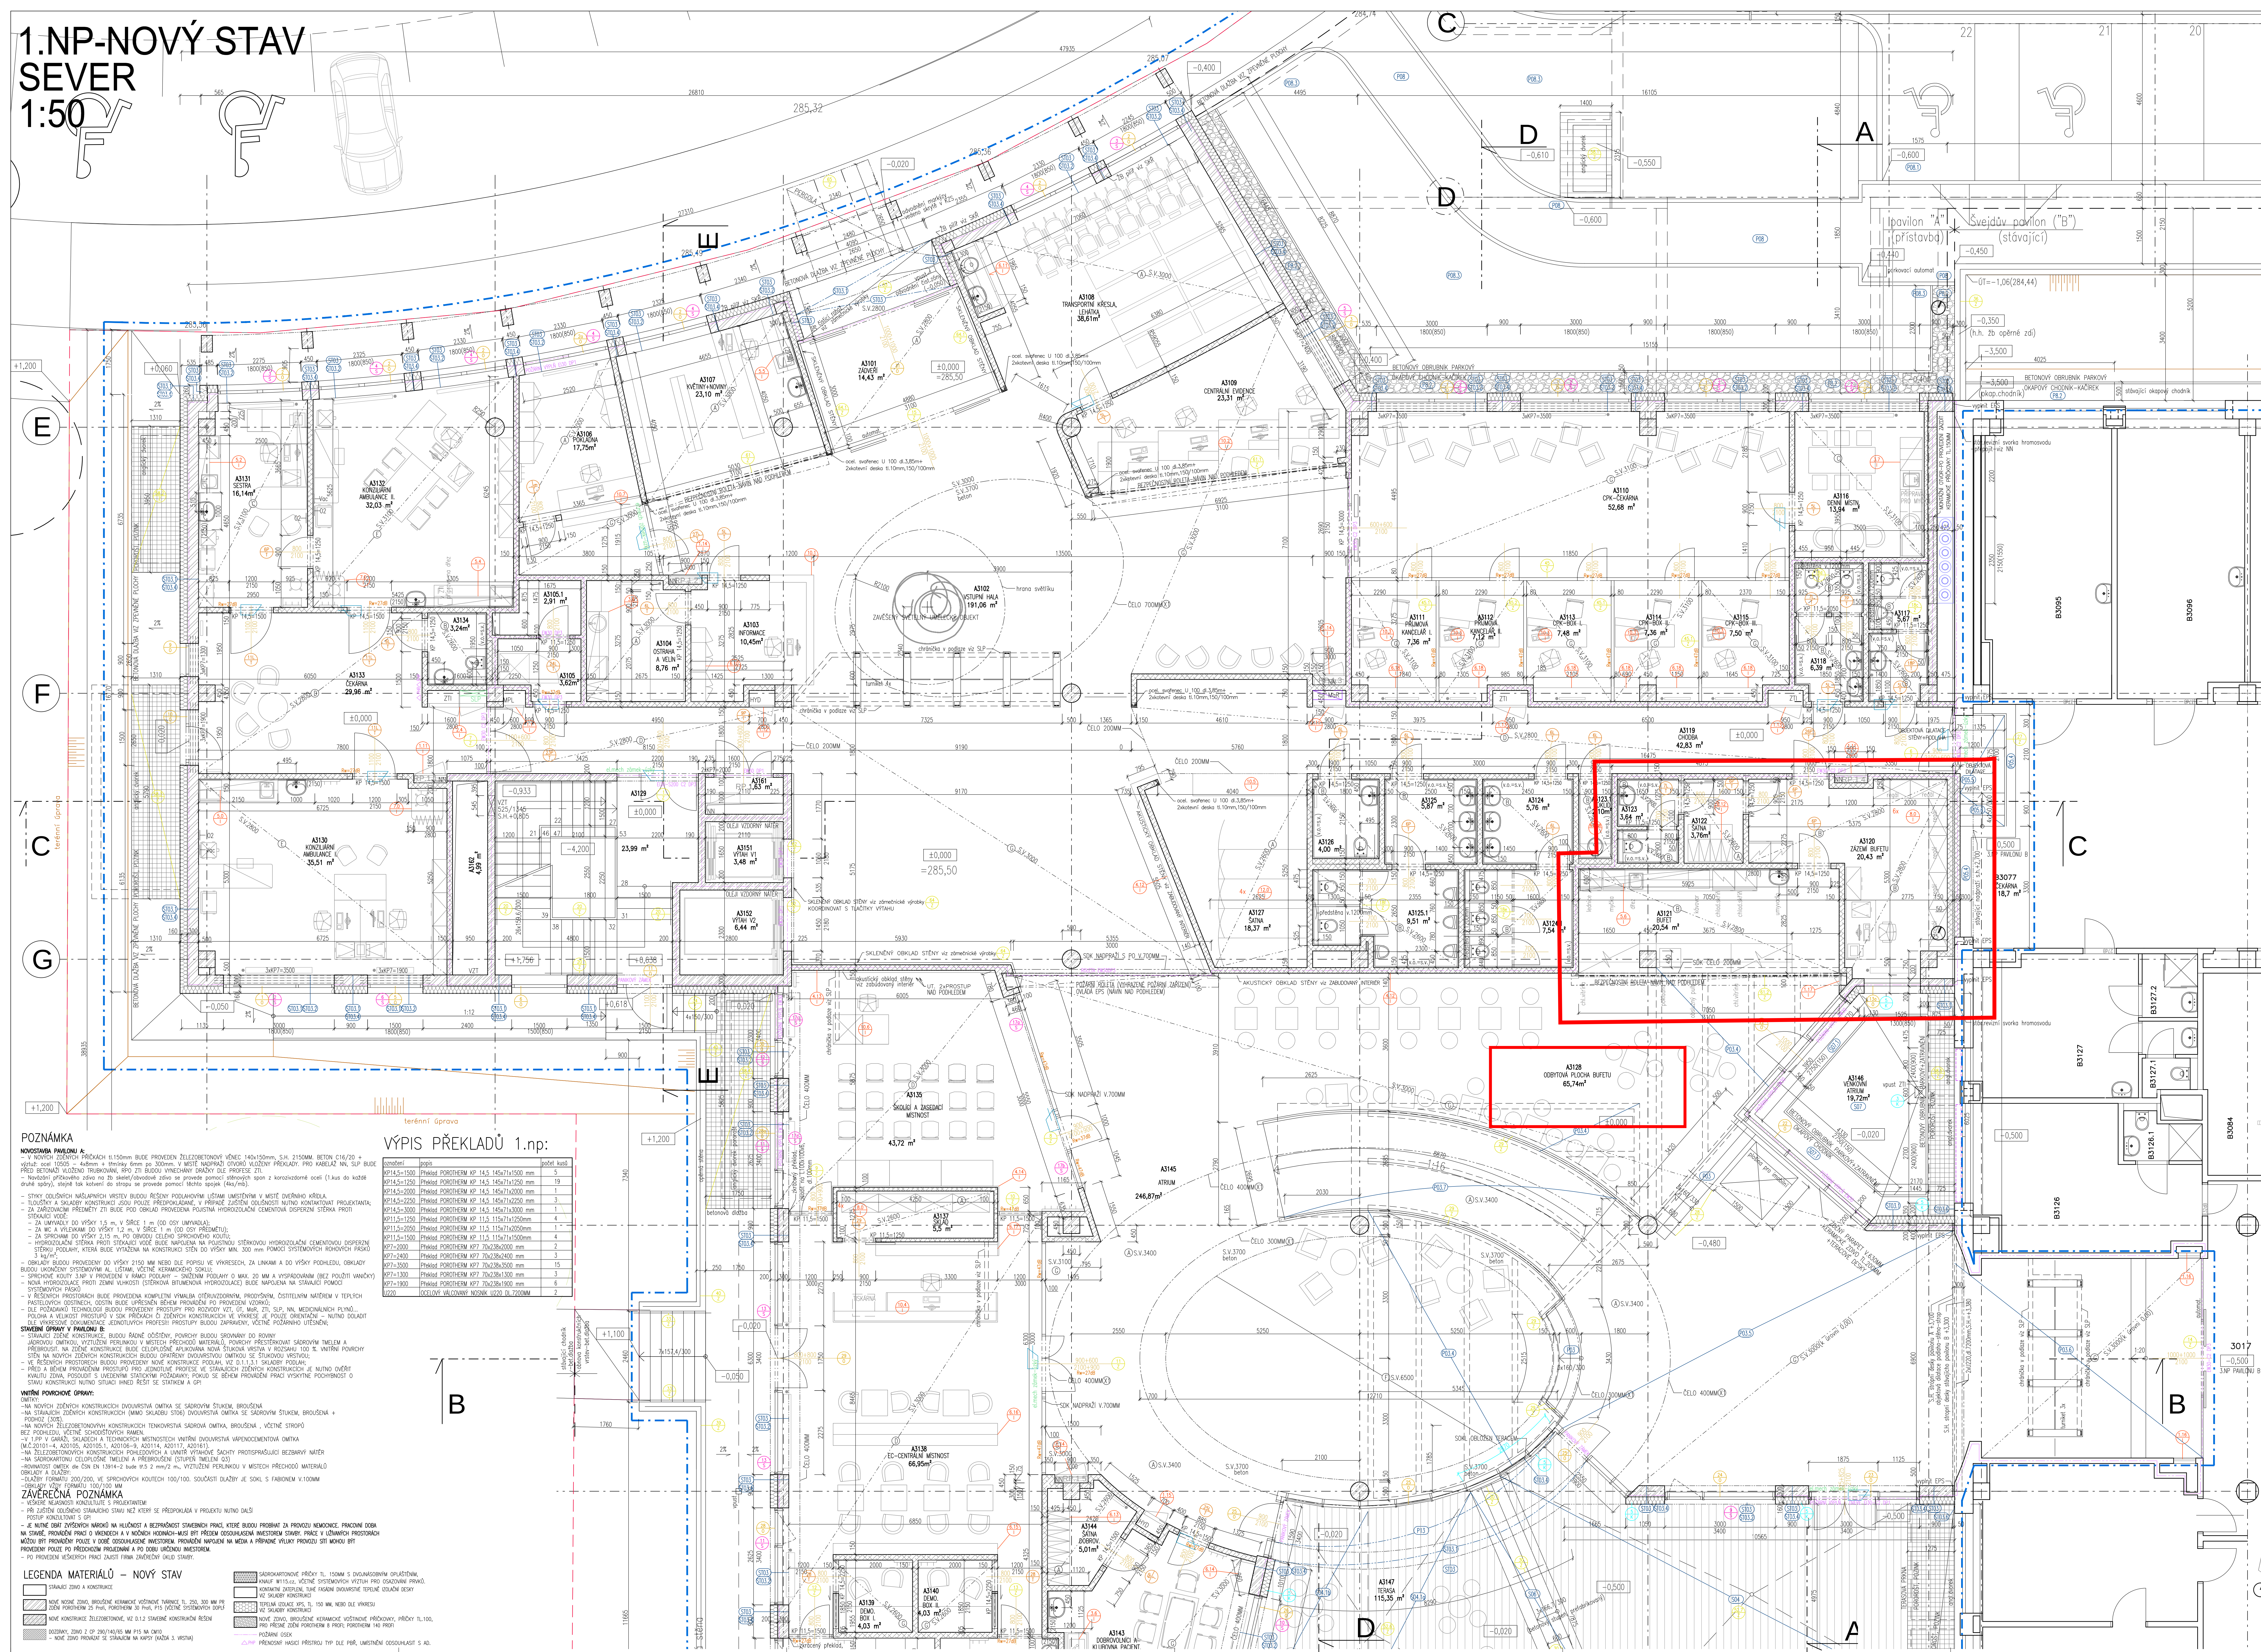

| LEGENDA MÍSTNOSTI – NOVÝ STAV   |                                                   |               |          |                                                 |                               |                                                            |                                                 |
|---|---------------------------------------------------|---------------|----------|-------------------------------------------------|-------------------------------|------------------------------------------------------------|-------------------------------------------------|
| Č.M.   | GOČL MÍSTNOSTI                                    | PLOCHA (M2)   | S.V. (M) | PODLAHA                                         | ZVL. ÚPRAVA POVRCHŮ           | POZNÁMKA                                                   |                                                 |
| A3101   | ZADVĚŘ                                            | 14,43         | 2,8      | ČISTICI KOBEREC, TERACCO SOKL V.100 MM          | P10                           | -                                                          | SDK PODHLÉ                                      |
| A3102   | VSTUPNÍ HALA                                      | 191,06        | 3,0      | LITE TERACCO, TERACCO SOKL V.100 MM             | PO3.3                         | -                                                          | AKUSTICKÝ POHDLEČ CAST BEZ PODHLU               |
| A3103   | INFORMACE                                         | 10,45         | 3,0      | MARMOLEUM, SYST.SOKL V. 100 MM                  | P05.1                         | -                                                          | AKUSTICKÝ POHDLEČ                               |
| A3104   | OSTRAHA A VELN                                    | 8,76          | 3,0      | MARMOLEUM, SYST.SOKL V. 100 MM                  | P05                           | -                                                          | SDK PODHLÉ                                      |
| A3105   | OSTŘEDNA EPS                                      | 3,62          | 3,7      | ELEKTROSTATICKÝ VOVOE PVC, SYST.SOKL V.100 MM   | P04                           | -                                                          | -                                               |
| A3106.1   | OSTŘEDNA PZTS, DR                                 | 2,91          | 3,7      | ELEKTROSTATICKÝ VOVOE PVC, SYST.SOKL V.100 MM   | P04                           | -                                                          | -                                               |
| A3106   | POKLADNA                                          | 17,75         | 3,0      | MARMOLEUM, SYST.SOKL V. 100 MM                  | P05                           | -                                                          | SDK PODHLÉ AKUSTICKÝ POHDLEČ                    |
| A3107   | PRODEJNA KOJENÝCH A NOVINY                        | 23,10         | 3,0      | LITE TERACCO, TERACCO SOKL V.100 MM             | PO3.3                         | -                                                          | KOMBINOVANÝ POHDLEČ                             |
| A3108   | TRANSPORTNÍ KŘESLA A LEHÁTKA                      | 38,61         | 3,0      | LITE TERACCO, TERACCO SOKL V.100 MM             | PO3.3                         | V NÍCE KERAM.OBKLAČ STĚN NA V.M.                           | SDK PODHLÉ                                      |
| A3109   | CENTRUM EVIDENCE                                  | 23,31         | 3,0      | LITE TERACCO, TERACCO SOKL V.100 MM             | PO3.3                         | -                                                          | AKUSTICKÝ POHDLEČ                               |
| A3110   | CENTRUM PRVNÍHO KONTAKTU – ČEKÁRNA                | 52,68         | 3,1      | MARMOLEUM, SYST.SOKL V. 100 MM                  | P05                           | -                                                          | AKUSTICKÝ POHDLEČ                               |
| A3111   | PŘÍJÍMOVÁ KANCELAR I.                             | 7,36          | 3,1      | MARMOLEUM, SYST.SOKL V. 100 MM                  | P05                           | -                                                          | AKUSTICKÝ POHDLEČ                               |
| A3112   | PŘÍJÍMOVÁ KANCELAR II.                            | 7,12          | 3,1      | MARMOLEUM, SYST.SOKL V. 100 MM                  | P05                           | -                                                          | AKUSTICKÝ POHDLEČ                               |
| A3113   | CENTRUM PRVNÍHO KONTAKTU – BOX I.                 | 7,48          | 3,1      | MARMOLEUM, SYST.SOKL V. 100 MM                  | P05                           | -                                                          | AKUSTICKÝ POHDLEČ                               |
| A3114   | CENTRUM PRVNÍHO KONTAKTU – BOX II.                | 7,36          | 3,1      | MARMOLEUM, SYST.SOKL V. 100 MM                  | P05                           | -                                                          | AKUSTICKÝ POHDLEČ                               |
| A3115   | CENTRUM PRVNÍHO KONTAKTU – BOX II.                | 7,50          | 3,1      | MARMOLEUM, SYST.SOKL V. 100 MM                  | P05                           | -                                                          | AKUSTICKÝ POHDLEČ                               |
| A3116   | DENNÍ MÍSTNOST                                    | 13,94         | 3,1      | MARMOLEUM, SYST.SOKL V. 100 MM                  | P05                           | -                                                          | KOMBINOVANÝ POHDLEČ                             |
| A3117   | MC PERSONAL MUŽI                                  | 5,67          | 2,6      | KERAMOKA DLAŽBA, PROTISLUŽNA                    | P07                           | KERAM.OBKLAČ STĚN NA V.M.; SYST. SOKL V. 100 mm            | SDK PODHLÉ IMPREGNOVANÝ                         |
| A3118   | MC PERSONAL ŽENY                                  | 6,39          | 2,6      | KERAMOKA DLAŽBA, PROTISLUŽNA                    | P07                           | KERAM.OBKLAČ STĚN NA V.M.; SYST. SOKL V. 100 mm            | SDK PODHLÉ IMPREGNOVANÝ                         |
| A3119   | CHODBA                                            | 43,83         | 2,8      | LITE TERACCO, TERACCO SOKL V.100 MM             | PO3.3                         | -                                                          | KOMBINOVANÝ POHDLEČ                             |
| A3120   | DZEMÍ BUFEU                                       | 20,43         | 2,8      | MARMOLEUM, SYST.SOKL V. 100 MM                  | P05                           | OMYVATELÝ NÁTER NA V.M.                                    | KOMBINOVANÝ POHDLEČ                             |
| A3121   | BUFEU                                             | 20,54         | 2,8      | LITE TERACCO, TERACCO SOKL V.100 MM             | PO3.3                         | OMYVATELÝ NÁTER NA V.M.; V ČÁSTI KERAM.OBKLAČ STĚN NA V.M. | KOMBINOVANÝ POHDLEČ                             |
| A3122   | SÁTKA                                             | 3,76          | 2,6      | MARMOLEUM, SYST.SOKL V. 100 MM                  | P05.1                         | -                                                          | KOMBINOVANÝ POHDLEČ                             |
| A3123   | MC PERSONAL BUFEU                                 | 3,64          | 2,6      | KERAMOKA DLAŽBA, PROTISLUŽNA                    | P07                           | KERAM.OBKLAČ STĚN NA V.M.; SYST. SOKL V. 100 mm            | SDK PODHLÉ IMPREGNOVANÝ                         |
| A3123.1   | OKLID                                             | 2,10          | 2,8      | KERAMOKA DLAŽBA, PROTISLUŽNA                    | P07                           | KERAM.OBKLAČ STĚN NA V.M.; SYST. SOKL V. 100 mm            | SDK PODHLÉ IMPREGNOVANÝ                         |
| A3124   | MC ŽENY – PŘEDSÍŇ                                 | 5,76          | 2,6      | KERAMOKA DLAŽBA, PROTISLUŽNA                    | P07                           | KERAM.OBKLAČ STĚN NA V.M.; SYST. SOKL V. 100 mm            | SDK PODHLÉ IMPREGNOVANÝ                         |
| A3124.1   | MC ŽENY                                           | 7,54          | 2,6      | KERAMOKA DLAŽBA, PROTISLUŽNA                    | P07                           | KERAM.OBKLAČ STĚN NA V.M.; SYST. SOKL V. 100 mm            | SDK PODHLÉ IMPREGNOVANÝ                         |
| A3125   | MC MUŽI – PŘEDSÍŇ                                 | 5,87          | 2,6      | KERAMOKA DLAŽBA, PROTISLUŽNA                    | P07                           | KERAM.OBKLAČ STĚN NA V.M.; SYST. SOKL V. 100 mm            | SDK PODHLÉ IMPREGNOVANÝ                         |
| A3125.1   | MC MUŽI                                           | 9,51          | 2,6      | KERAMOKA DLAŽBA, PROTISLUŽNA                    | P07                           | KERAM.OBKLAČ STĚN NA V.M.; SYST. SOKL V. 100 mm            | SDK PODHLÉ IMPREGNOVANÝ                         |
| A3126   | MC IMOBILI                                        | 4,0           | 2,6      | KERAMOKA DLAŽBA, PROTISLUŽNA                    | P07                           | KERAM.OBKLAČ STĚN NA V.M.; SYST. SOKL V. 100 mm            | SDK PODHLÉ IMPREGNOVANÝ                         |
| A3127   | SÁTKA                                             | 18,37         | 2,8      | LITE TERACCO, TERACCO SOKL V.100 MM             | PO3.3                         | -                                                          | SDK PODHLÉ                                      |
| A3128   | OBYTOVÁ PLOCHA BUFEU                              | 65,74         | 3,0      | LITE TERACCO, TERACCO SOKL V.100 MM             | PO3.3                         | -                                                          | AKUSTICKÝ POHDLEČ                               |
| A3129   | SCHODIŠTĚ                                         | 23,99         | 3,7      | TERACCO SCHODOVÝY DLAŽBA, TERACCO SOKL V.100 MM | PO3.3-PO3.26                  | -                                                          | -                                               |
| A3130   | KONZULRNÍ AMBULANCE I.                            | 35,51         | 2,8      | ELEKTROSTATICKÝ VOVOE PVC, SYST.SOKL V.100 MM   | P04                           | OMYVATELÝ NÁTER NA V.M.                                    | KOMBINOVANÝ POHDLEČ                             |
| A3131   | SESTRA                                            | 16,14         | 3,1      | ELEKTROSTATICKÝ VOVOE PVC, SYST.SOKL V.100 MM   | P04                           | OMYVATELÝ NÁTER NA V.M.                                    | KOMBINOVANÝ POHDLEČ                             |
| A3132   | KONZULRNÍ AMBULANCE II.                           | 32,03         | 3,1      | ELEKTROSTATICKÝ VOVOE PVC, SYST.SOKL V.100 MM   | P04                           | OMYVATELÝ NÁTER NA V.M.                                    | KOMBINOVANÝ POHDLEČ                             |
| A3133   | ČEKÁRNA                                           | 29,96         | 2,8      | MARMOLEUM, SYST.SOKL V. 100 MM                  | P05                           | -                                                          | KOMBINOVANÝ POHDLEČ                             |
| A3134   | MC IMOBILI                                        | 3,24          | 2,6      | KERAMOKA DLAŽBA, PROTISLUŽNA                    | P07                           | KERAM.OBKLAČ STĚN NA V.M.; SYST. SOKL V. 100 mm            | SDK PODHLÉ IMPREGNOVANÝ                         |
| A3135   | ŠKOLICI A ZASEDACÍ MÍSTNOSTI                      | 43,72         | 3,0      | MARMOLEUM, SYST.SOKL V. 100 MM                  | P05                           | AKUSTICKÝ OBKLAD                                           | KOMBINOVANÝ POHDLEČ                             |
| A3136   | NEOBSAŽENO                                        |               |          |                                                 |                               |                                                            |                                                 |
| A3137   | SKLAD                                             | 5,5           | 2,6      | MARMOLEUM, SYST.SOKL V. 100 MM                  | P05                           | -                                                          | SDK PODHLÉ                                      |
| A3138   | EDUKAČNÍ CENTRUM – CENTRÁLNÍ MÍSTNOST             | 66,95         | 3,0      | MARMOLEUM, SYST.SOKL V. 100 MM                  | P05                           | -                                                          | KOMBINOVANÝ POHDLEČ                             |
| A3139   | DEMONSTRACE BOX I.                                | 4,03          | 2,6      | MARMOLEUM, SYST.SOKL V. 100 MM                  | P05                           | -                                                          | KOMBINOVANÝ POHDLEČ                             |
| A3140   | DEMONSTRACE BOX II.                               | 4,03          | 2,6      | MARMOLEUM, SYST.SOKL V. 100 MM                  | P05                           | -                                                          | KOMBINOVANÝ POHDLEČ                             |
| A3141   | PRACOVNA VEDOUČHO EC                              | 13,46         | 3,0      | MARMOLEUM, SYST.SOKL V. 100 MM                  | P05                           | -                                                          | KOMBINOVANÝ POHDLEČ                             |
| A3142   | DENNÍ MÍSTNOST                                    | 10,71         | 3,0      | MARMOLEUM, SYST.SOKL V. 100 MM                  | P05                           | KERAM.OBKLAČ ZA UMÝVADLEM                                  | KOMBINOVANÝ POHDLEČ                             |
| A3143   | DOKOVLNOVACÍ A KULOVNÁ PRACOVNÍ SYSTÉM ORGANIZACI | 26,77         | 3,0      | MARMOLEUM, SYST.SOKL V. 100 MM                  | P05                           | KERAM.OBKLAČ ZA UMÝVADLEM                                  | AKUSTICKÝ POHDLEČ                               |
| A3144   | SÁTKA                                             | 5,01          | 2,6      | MARMOLEUM, SYST.SOKL V. 100 MM                  | P05                           | -                                                          | SDK PODHLÉ                                      |
| A3145   | ATRIUM                                            | 418,37,3,43,0 | 4,18     | LITE TERACCO, TERACCO SOKL V.100 MM             | PO3.3-PO3.4-PO3.5-PO3.6-PO3.7 | -                                                          | AKUSTICKÝ POHDLEČ PUPHY POHDLEČ CAST BEZ PODHLU |
| A3146   | VENKOVNÝ ATRIUM                                   | 19,72         | -        | DLAŽBA, VEGETAČNÍ KORT                          | S07-S07.1                     | -                                                          | -                                               |
| A3147   | TERASA                                            | 115,35        | -        | TERASOVÁ PRÁKNA BETONOVÉ SLUPNĚ                 | S04-S04.1a-S04.1b-S04.2-S04.3 | -                                                          | ZATEPLEM PŘESAHU STŘECHY VÍZ SKLADBA P13        |
| A3151   | VÝTAH V1                                          | 3,48          | 4,15     | -                                               | P06                           | PROTISPAŠKOVÝ NÁTER                                        | -                                               |
| A3152   | VÝTAH V2                                          | 6,44          | 4,15     | DEKTRICKÝ KOBEREC                               | PO2.9                         | PROTISPAŠKOVÝ NÁTER                                        | -                                               |
| A3161   | INSTALAČNÍ ŠACHTA                                 | 1,63          | 4,15     | -                                               | -                             | PROTISPAŠKOVÝ NÁTER                                        | -                                               |
| A3162   | INSTALAČNÍ ŠACHTA                                 | 4,99          | 4,15     | -                                               | -                             | PROTISPAŠKOVÝ NÁTER                                        | -                                               |
| B-3077   | ČEKÁRNA                                           | 118,7         | 3,6/3,3  | MARMOLEUM, SYST.SOKL V. 100 MM                  | PO5.4-PO5.5-PO5.6             | -                                                          | STANOVÍ KOMBINOVANÝ POHDLEČ                     |
| 0,000 = 285,50 m.n.m. VÝŠKOVÝ SYSTÉM B.P.V.<br>AUTOR: ING. ARCH. VLADISLAV VRÁNA, ING. ARCH. MARTIN HÁJEK, ING. ARCH. ŠTEFÁN VRÁNA<br>HLAVNÍ NÁSTĚN PRACOVNÍ ING. ARCH. VLADISLAV VRÁNA<br>DOP. PRACOVNÍ ING. ARCH. MARTIN HÁJEK<br>OPRAVY/ÚPRAVY ING. ARCH. MARTIN HÁJEK<br>INVESTOR: Město Ústí nad Labem, Ústí nad Labem, č.p. 654 53 Brno, č. 02020955<br>MŮJ KONTAKT: 747 820 820<br>"MŮJ Brno - dostavba pavilónu A"<br>OBJEKT: SO 001 "Veselový objekt A"<br>NÁZEV VÝKRESU: 1.PP-NOVÝ STAV-SEVER<br>MĚRNO: 1:50<br>DĚL VÝKRESU: 01.12.24 |                                                   |               |          |                                                 |                               |                                                            |                                                 |