


1.PP-INTERIER 1:50

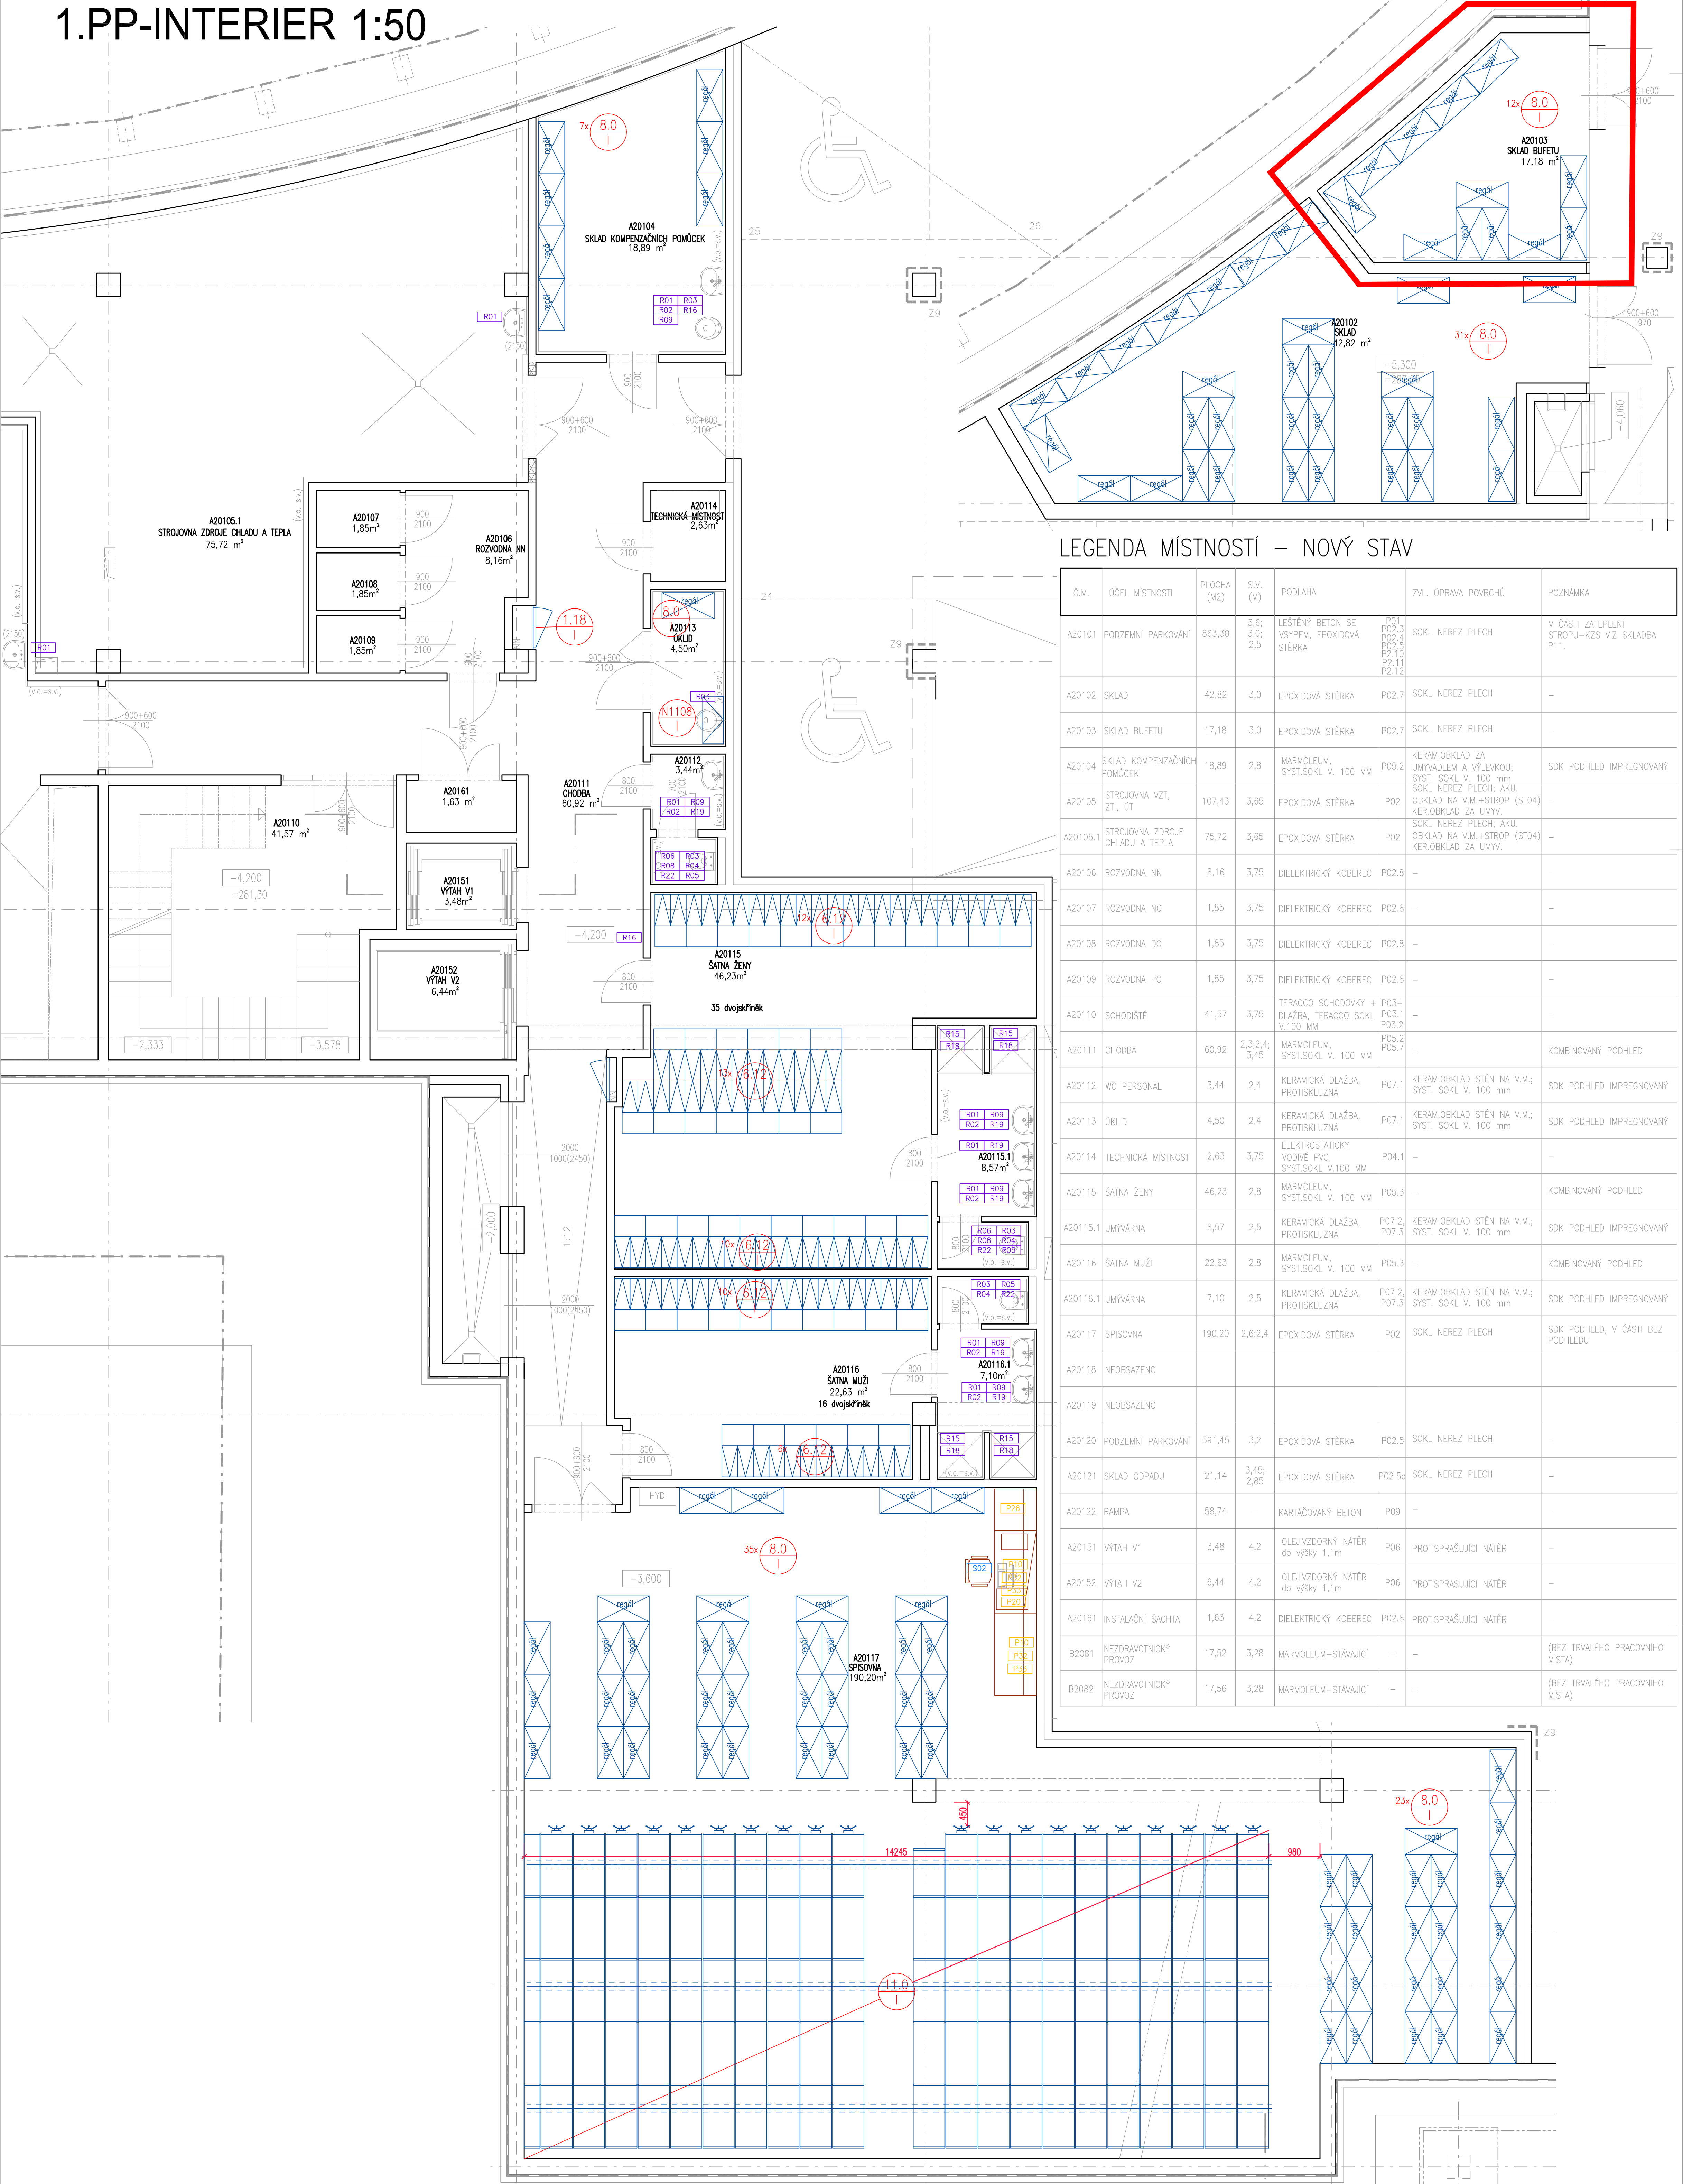

LEGENDA MÍSTNOSTÍ – NOVÝ STAV

Č.M.	ÚČEL MÍSTNOSTI	PLOCHA (M2)	S.V. (M)	PODLAHA	ZVL. ÚPRAVA POVRCHŮ	POZNÁMKA
AZ0101	PODZEMNÍ PARKOVÁNÍ	863,30	3,6; 3,0; 2,5	LEŠTĚNÝ BETON SE VYSYPEM, EPOXIDOVÁ STĚRKA	P01 P02.3 P02.4 P02.9 P2.10 P2.12	V ČÁSTI ZATEPLENÍ STROPŮ–KZS VIZ SKLADBA P11.
AZ0102	SKLAD	42,82	3,0	EPOXIDOVÁ STĚRKA	P02.7	SOKL NEREZ PLECH
AZ0103	SKLAD BUFETU	17,18	3,0	EPOXIDOVÁ STĚRKA	P02.7	SOKL NEREZ PLECH
AZ0104	SKLAD KOMPENZAČNÍCH POMŮCEK	18,89	2,8	MARMOLEUM, SYST.SOKL V. 100 MM	P05.2	KERAM.OBKŁAD ZA UMYVADLEM A VÝEVKOU; SYST. SOKL V. 100 mm
AZ0105	STROJOVNÁ VZT, ZTI, ŮT	107,43	3,65	EPOXIDOVÁ STĚRKA	P02	SOKL NEREZ PLECH; AKU; OBKŁAD NA V.M.+STROP (ST04) KER.OBKŁAD ZA UMYV.
AZ0105.1	STROJOVNÁ ZDROJE CHŁADU A TEPLA	75,72	3,65	EPOXIDOVÁ STĚRKA	P02	SOKL NEREZ PLECH; AKU; OBKŁAD NA V.M.+STROP (ST04) KER.OBKŁAD ZA UMYV.
AZ0106	ROZVODNÁ NN	8,16	3,75	DIELEKTRICKÝ KOBEREC	P02.8	–
AZ0107	ROZVODNÁ NO	1,85	3,75	DIELEKTRICKÝ KOBEREC	P02.8	–
AZ0108	ROZVODNÁ DO	1,85	3,75	DIELEKTRICKÝ KOBEREC	P02.8	–
AZ0109	ROZVODNÁ PO	1,85	3,75	DIELEKTRICKÝ KOBEREC	P02.8	–
AZ0110	SCHODIŠTĚ	41,57	3,75	TERACCO SCHODOVKY + DLAŽBA, TERACCO SOKL V.100 MM	P03+ P03.1 P03.2	–
AZ0111	CHODBA	60,92	2,3;2,4; 3,45	MARMOLEUM, SYST.SOKL V. 100 MM	P05.2 P05.7	KOMBINOVANÝ PODHLED
AZ0112	WC PERSONÁL	3,44	2,4	KERAMICKÁ DLAŽBA, PROTISKLUZNÁ	P07.1	KERAM.OBKŁAD STĚN NA V.M.; SYST. SOKL V. 100 mm
AZ0113	ŮKLID	4,50	2,4	KERAMICKÁ DLAŽBA, PROTISKLUZNÁ	P07.1	KERAM.OBKŁAD STĚN NA V.M.; SYST. SOKL V. 100 mm
AZ0114	TECHNICKÁ MÍSTNOST	2,63	3,75	ELEKTROSTATICKÝ VODIVÉ PVC, SYST.SOKL V.100 MM	P04.1	–
AZ0115	ŠATNA ŽENY	46,23	2,8	MARMOLEUM, SYST.SOKL V. 100 MM	P05.3	–
AZ0115.1	UMÝVÁRNA	8,57	2,5	KERAMICKÁ DLAŽBA, PROTISKLUZNÁ	P07.2, P07.3	KERAM.OBKŁAD STĚN NA V.M.; SYST. SOKL V. 100 mm
AZ0116	ŠATNA MUŽI	22,63	2,8	MARMOLEUM, SYST.SOKL V. 100 MM	P05.3	–
AZ0116.1	UMÝVÁRNA	7,10	2,5	KERAMICKÁ DLAŽBA, PROTISKLUZNÁ	P07.2, P07.3	KERAM.OBKŁAD STĚN NA V.M.; SYST. SOKL V. 100 mm
AZ0117	SPISOVNÁ	190,20	2,6;2,4	EPOXIDOVÁ STĚRKA	P02	SOKL NEREZ PLECH
AZ0118	NEOBSAŽENO					
AZ0119	NEOBSAŽENO					
AZ0120	PODZEMNÍ PARKOVÁNÍ	591,45	3,2	EPOXIDOVÁ STĚRKA	P02.5	SOKL NEREZ PLECH
AZ0121	SKLAD ODPADU	21,14	3,45; 2,85	EPOXIDOVÁ STĚRKA	P02.5d	SOKL NEREZ PLECH
AZ0122	RAMPA	58,74	–	KARTÁČOVANÝ BETON	P09	–
AZ0151	VÝTAH V1	3,48	4,2	OLEJIVZDORNÝ NÁTĚR do výšky 1,1m	P06	PROTISPRÁŠUJÍCÍ NÁTĚR
AZ0152	VÝTAH V2	6,44	4,2	OLEJIVZDORNÝ NÁTĚR do výšky 1,1m	P06	PROTISPRÁŠUJÍCÍ NÁTĚR
AZ0161	INSTALAČNÍ ŠACHTA	1,63	4,2	DIELEKTRICKÝ KOBEREC	P02.8	PROTISPRÁŠUJÍCÍ NÁTĚR
B2081	NEZDRAVOTNICKÝ PROVOZ	17,52	3,28	MARMOLEUM–STÁVAJÍCÍ	–	–
B2082	NEZDRAVOTNICKÝ PROVOZ	17,56	3,28	MARMOLEUM–STÁVAJÍCÍ	–	–

0,000 = 285,50 m n.m. VÝŠKOVÝ SYSTÉM B.P.V.
AUTOR: ING. ARCH. VLADISLAV VRÁNA, ING. ARCH. MARTIN HADLÍK, ING. ARCH. ŠTĚPÁN VRÁNA

HLAVNÍ INŽENÝR PROJEKTU
ZODP.PROJEKTANT
VÝPRACOVAL
KONTROLOVAL
INVESTOR:
NÁZEV ARCE:
OBJEKT:
NÁZEV VÝKRESU

ING. ARCH. VLADISLAV VRÁNA
ING. ARCH. MARTIN HADLÍK
ING. ARCH. MARTIN HADLÍK
ING. ARCH. VLADISLAV VRÁNA
Masarykův onkologický dům, Žitný kopeček 7, 656 53 Brno, IČ 00209805
"MOÚ Brno - dostavba pavilonu A"
SO 001 "Vstupní objekt A"

atelier
2002
ATLIER 2002 s.r.o., ZACHOVÁ 6, 60200 BRNO
FORMÁT
DATUM
STUPEŇ
ČÍSLO ZAKÁZKY
SPECIALIZACE

18xA4
LEDEN 2023
DPS
A 2102/3
D.1.4

MĚŘÍTKO
1:50

ČÍSLO VÝKRESU
D.14.11.01