


1.NP-INTERIER-JIH

1:50

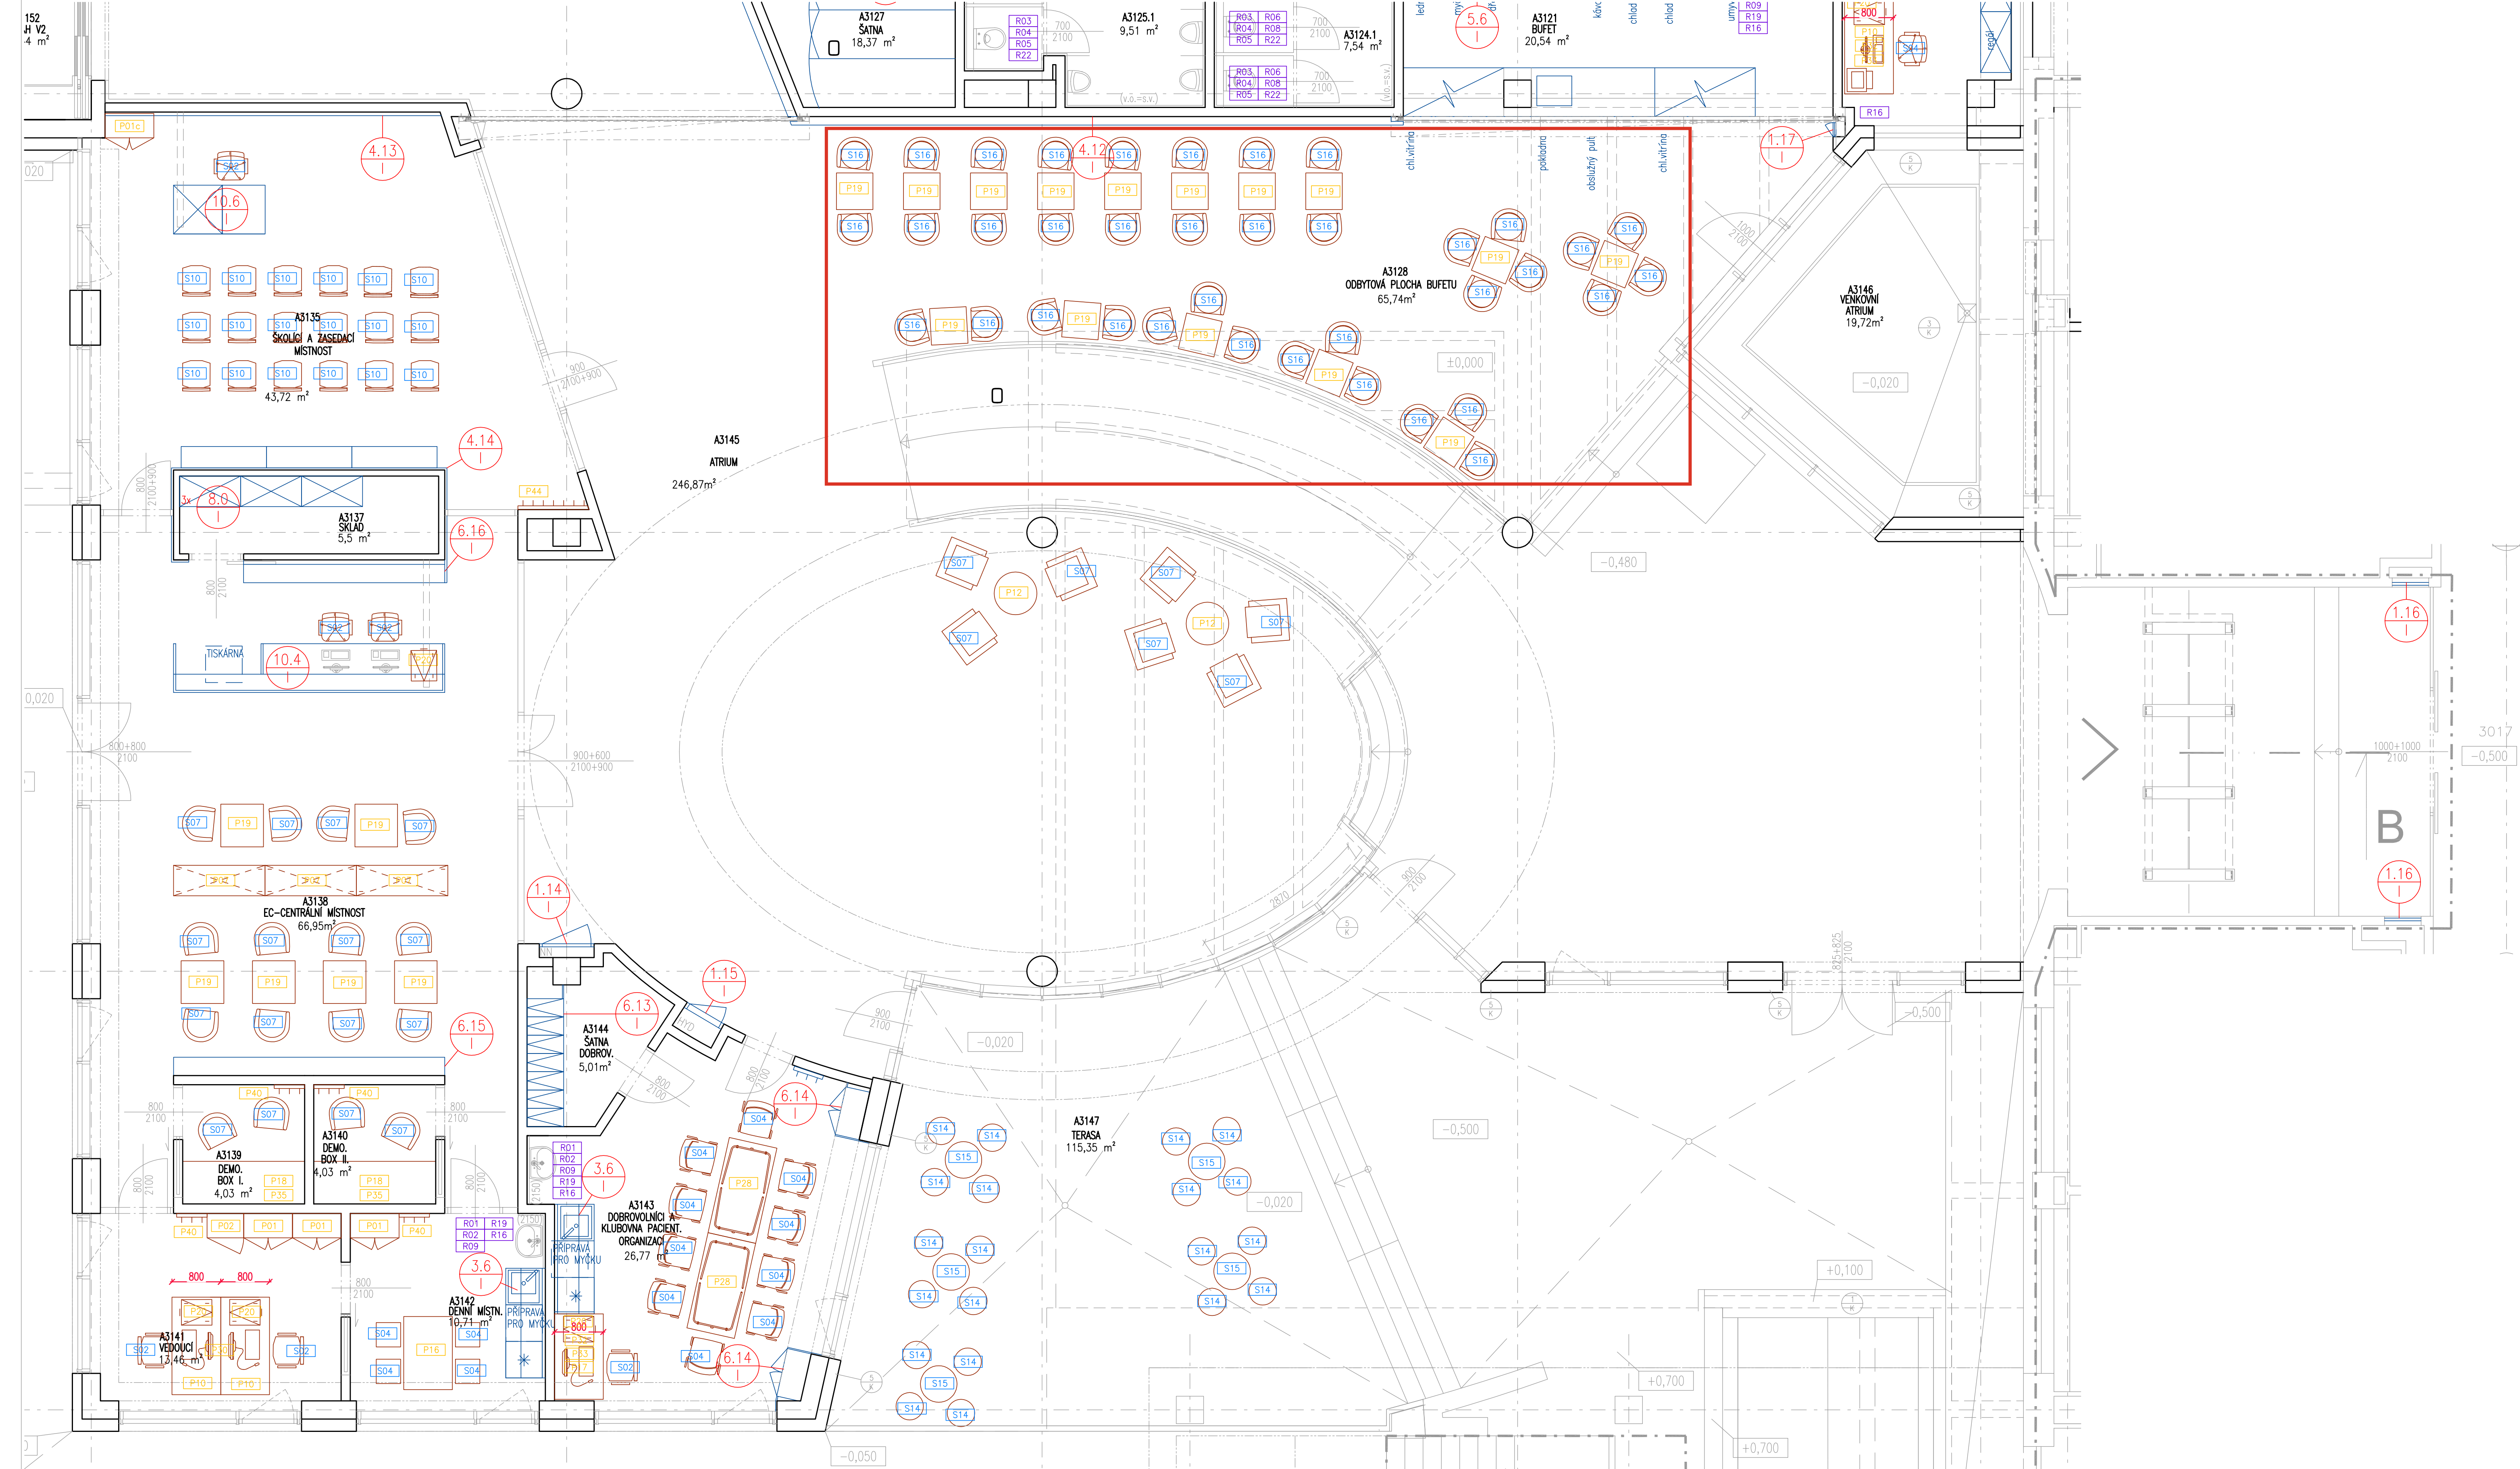

LEGENDA MÍSTNOSTÍ – NOVÝ STAV

Č.M.	ÚČEL MÍSTNOSTI	PLOCHA (M2)	S.V. (M)	PODLAHA		ZVL. ÚPRAVA POVRCHŮ	POZNÁMKA
A3101	ZÁDVEŘÍ	14,43	2,8	ČISTICI KOBEREC, NEREZ. SOKL V.100 MM	P10	–	SDK PODHLED
A3102	VSTUPNÍ HALA	191,06	3,0	LITÉ TERACCO, TERACCO SOKL V.100 MM	P03.3	–	AKUSTICKÝ PODHLED ČASTÍ BEZ PODHLEDU
A3103	INFORMACE	10,45	3,0	MARMOLEUM, SYST.SOKL V. 100 MM	P05.1	–	AKUSTICKÝ PODHLED
A3104	OSTRAHA A VELIN	8,76	3,0	MARMOLEUM, SYST.SOKL V. 100 MM	P05	–	SDK PODHLED
A3105	OSTŘEDNA EPS	3,62	3,7	ELEKTROSTATICKÝ VODIVÉ PVC, SYST.SOKL V.100 MM	P04	–	–
A3105.1	OSTŘEDNA PZTS, DR	2,91	3,7	ELEKTROSTATICKÝ VODIVÉ PVC, SYST.SOKL V.100 MM	P04	–	–
A3106	POKLADNA	17,75	3,0	MARMOLEUM, SYST.SOKL V. 100 MM	P05	–	SDK PODHLED AKUSTICKÝ PODHLED
A3107	PRODEJNA KVĚTINY+NOVINY	23,10	3,0	LITÉ TERACCO, TERACCO SOKL V.100 MM	P03.3	–	KOMBINOVANÝ PODHLED
A3108	TRANSPORTNÍ KŘESLA A LEHÁTKA	38,61	3,0	LITÉ TERACCO, TERACCO SOKL V.100 MM	P03.3	V NICE KERAM.OBKŁAD STĚN NA V.M.	SDK PODHLED
A3109	CENTRÁLNÍ EVIDENCE	23,31	3,0	LITÉ TERACCO, TERACCO SOKL V.100 MM	P03.3	–	AKUSTICKÝ PODHLED
A3110	CENTRUM PRVNÍHO KONTAKTU–ČEKÁRNA	52,68	3,1	MARMOLEUM, SYST.SOKL V. 100 MM	P05	–	AKUSTICKÝ PODHLED
A3111	PŘÍJMOVÁ KANCELÁŘ I.	7,36	3,1	MARMOLEUM, SYST.SOKL V. 100 MM	P05	–	AKUSTICKÝ PODHLED
A3112	PŘÍJMOVÁ KANCELÁŘ II.	7,12	3,1	MARMOLEUM, SYST.SOKL V. 100 MM	P05	–	AKUSTICKÝ PODHLED
A3113	CENTRUM PRVNÍHO KONTAKTU–BOX I.	7,48	3,1	MARMOLEUM, SYST.SOKL V. 100 MM	P05	–	AKUSTICKÝ PODHLED
A3114	CENTRUM PRVNÍHO KONTAKTU–BOX II.	7,36	3,1	MARMOLEUM, SYST.SOKL V. 100 MM	P05	–	AKUSTICKÝ PODHLED
A3115	CENTRUM PRVNÍHO KONTAKTU–BOX III.	7,50	3,1	MARMOLEUM, SYST.SOKL V. 100 MM	P05	–	AKUSTICKÝ PODHLED
A3116	DENNÍ MÍSTNOST	13,94	3,1	MARMOLEUM, SYST.SOKL V. 100 MM	P05	–	KOMBINOVANÝ PODHLED
A3117	WC PERSONÁL MUŽI	5,67	2,6	KERAMICKÁ DLAŽBA, PROTISKLUZNÁ	P07	KERAM.OBKŁAD STĚN NA V.M.; SYST. SOKL V. 100 mm	SDK PODHLED IMPREGNOVANÝ
A3118	WC PERSONÁL ŽENY	6,39	2,6	KERAMICKÁ DLAŽBA, PROTISKLUZNÁ	P07	KERAM.OBKŁAD STĚN NA V.M.; SYST. SOKL V. 100 mm	SDK PODHLED IMPREGNOVANÝ
A3119	CHODBA	43,83	2,8	LITÉ TERACCO, TERACCO SOKL V.100 MM	P03.3	–	KOMBINOVANÝ PODHLED
A3120	ZÁZEMÍ BUFETU	20,43	2,8	MARMOLEUM, SYST.SOKL V. 100 MM	P05	OMYVATELNÝ NÁTĚR NA V.M.	KOMBINOVANÝ PODHLED
A3121	BUFET	20,54	2,8	LITÉ TERACCO, TERACCO SOKL V.100 MM	P03.3	OMYVATELNÝ NÁTĚR NA V.M.; V ČÁSTI KERAM.OBKŁAD STĚN NA V.M.	KOMBINOVANÝ PODHLED
A3122	ŠATNA	3,76	2,6	MARMOLEUM, SYST.SOKL V. 100 MM	P05.1	–	KOMBINOVANÝ PODHLED
A3123	WC PERSONÁL BUFETU	3,64	2,6	KERAMICKÁ DLAŽBA, PROTISKLUZNÁ	P07	KERAM.OBKŁAD STĚN NA V.M.; SYST. SOKL V. 100 mm	SDK PODHLED IMPREGNOVANÝ
A3123.1	OKLID	2,10	2,6	KERAMICKÁ DLAŽBA, PROTISKLUZNÁ	P07	KERAM.OBKŁAD STĚN NA V.M.; SYST. SOKL V. 100 mm	SDK PODHLED IMPREGNOVANÝ
A3124	WC ŽENY–PŘEDŠÍŇ	5,76	2,6	KERAMICKÁ DLAŽBA, PROTISKLUZNÁ	P07	KERAM.OBKŁAD STĚN NA V.M.; SYST. SOKL V. 100 mm	SDK PODHLED IMPREGNOVANÝ
A3124.1	WC ŽENY	7,54	2,6	KERAMICKÁ DLAŽBA, PROTISKLUZNÁ	P07	KERAM.OBKŁAD STĚN NA V.M.; SYST. SOKL V. 100 mm	SDK PODHLED IMPREGNOVANÝ
A3125	WC MUŽI–PŘEDŠÍŇ	5,87	2,6	KERAMICKÁ DLAŽBA, PROTISKLUZNÁ	P07	KERAM.OBKŁAD STĚN NA V.M.; SYST. SOKL V. 100 mm	SDK PODHLED IMPREGNOVANÝ
A3125.1	WC MUŽI	9,51	2,6	KERAMICKÁ DLAŽBA, PROTISKLUZNÁ	P07	KERAM.OBKŁAD STĚN NA V.M.; SYST. SOKL V. 100 mm	SDK PODHLED IMPREGNOVANÝ
A3126	WC IMOBILNÍ	4,0	2,6	KERAMICKÁ DLAŽBA, PROTISKLUZNÁ	P07	KERAM.OBKŁAD STĚN NA V.M.; SYST. SOKL V. 100 mm	SDK PODHLED IMPREGNOVANÝ
A3127	ŠATNA	18,37	2,6	LITÉ TERACCO, TERACCO SOKL V.100 MM	P03.3	–	SDK PODHLED
A3128	ODBYTOVÁ PLOCHA BUFETU	65,74	3,0	LITÉ TERACCO, TERACCO SOKL V.100 MM	P03.3	–	AKUSTICKÝ PODHLED
A3129	SCHODIŠTĚ	23,99	3,7	TERACCO SCHODOVKY + DLAŽBA, TERACCO SOKL V.100 MM	P03.4 P03.2 P03.2a	–	–

Č.M.	ÚČEL MÍSTNOSTI	PLOCHA (M2)	S.V. (M)	PODLAHA		ZVL. ÚPRAVA POVRCHŮ	POZNÁMKA
A3130	KONZILÁRNÍ AMBULANCE I.	35,51	2,8	ELEKTROSTATICKÝ VODIVÉ PVC, SYST.SOKL V.100 MM	P04	OMYVATELNÝ NÁTĚR NA V.M.	KOMBINOVANÝ PODHLED
A3131	SESTRA	16,14	3,1	ELEKTROSTATICKÝ VODIVÉ PVC, SYST.SOKL V.100 MM	P04	OMYVATELNÝ NÁTĚR NA V.M.	KOMBINOVANÝ PODHLED
A3132	KONZILÁRNÍ AMBULANCE II.	32,03	3,1	ELEKTROSTATICKÝ VODIVÉ PVC, SYST.SOKL V.100 MM	P04	OMYVATELNÝ NÁTĚR NA V.M.	KOMBINOVANÝ PODHLED
A3133	ČEKÁRNA	29,96	2,8	MARMOLEUM, SYST.SOKL V. 100 MM	P05	–	KOMBINOVANÝ PODHLED
A3134	WC IMOBILNÍ	3,24	2,6	KERAMICKÁ DLAŽBA, PROTISKLUZNÁ	P07	KERAM.OBKŁAD STĚN NA V.M.; SYST. SOKL V. 100 mm	SDK PODHLED IMPREGNOVANÝ
A3135	ŠKOLICI A ZASEDACÍ MÍSTNOST	43,72	3,0	MARMOLEUM, SYST.SOKL V. 100 MM	P05	AKUSTICKÝ OBKŁAD	KOMBINOVANÝ PODHLED
A3136	NEOBSAŽENO						
A3137	SKLAD	5,5	2,6	MARMOLEUM, SYST.SOKL V. 100 MM	P05	–	SDK PODHLED
A3138	EDUKAČNÍ CENTRUM–CENTRÁLNÍ MÍSTNOST	66,95	3,0	MARMOLEUM, SYST.SOKL V. 100 MM	P05	–	KOMBINOVANÝ PODHLED
A3139	DEMONSTRÁČNÍ BOX I.	4,03	2,6	MARMOLEUM, SYST.SOKL V. 100 MM	P05	–	KOMBINOVANÝ PODHLED
A3140	DEMONSTRÁČNÍ BOX II.	4,03	2,6	MARMOLEUM, SYST.SOKL V. 100 MM	P05	–	KOMBINOVANÝ PODHLED
A3141	PRACOVNA VEDOUČHO EC	13,46	3,0	MARMOLEUM, SYST.SOKL V. 100 MM	P05	–	KOMBINOVANÝ PODHLED
A3142	DENNÍ MÍSTNOST	10,71	3,0	MARMOLEUM, SYST.SOKL V. 100 MM	P05	KERAM.OBKŁAD ZA UMYVADLEM	KOMBINOVANÝ PODHLED
A3143	DOBROVOLNÍCI A KLUBOVNA PACIENTSKÝCH ORGANIZACÍ	26,77	3,0	MARMOLEUM, SYST.SOKL V. 100 MM	P05	KERAM.OBKŁAD ZA UMYVADLEM	AKUSTICKÝ PODHLED
A3144	ŠATNA DOBROVOLNÍKŮ	5,01	2,6	MARMOLEUM, SYST.SOKL V. 100 MM	P05	–	SDK PODHLED
A3145	ATRIUM	246,87	4,18; 3,7;3,4; 3,0	LITÉ TERACCO, TERACCO SOKL V.100 MM	P03.3; P03.4; P03.5; P03.6; P03.7	–	AKUSTICKÝ PODHLED PNUTÝ PODHLED ČÁST BEZ PODHLEDU
A3146	VENKOVNÍ ATRIUM	19,72	–	DLAŽBA, VEGETAČNÍ KRYT	S07; S07.1	–	–
A3147	TERASA	115,35	–	TERASOVÁ PRKNA BETONOVÉ STUPNĚ	S04; S04.1a S04.1b S04.2 S06	–	ZATEPLENÍ PŘESAHU STŘECHY VIZ SKŁADBA P13
A3151	VÝTAH V1	3,48	4,15	–	P06	PROTISPRÁŠUJÍCÍ NÁTĚR	–
A3152	VÝTAH V2	6,44	4,15	DIEKTRICKÝ KOBELEC	P02.9	PROTISPRÁŠUJÍCÍ NÁTĚR	–
A3161	INSTALAČNÍ ŠACHTA	1,63	4,15	–		PROTISPRÁŠUJÍCÍ NÁTĚR	–
A3162	INSTALAČNÍ ŠACHTA	4,99	4,15	–		PROTISPRÁŠUJÍCÍ NÁTĚR	–
B3077	ČEKÁRNA	118,7	3,0/3,3	MARMOLEUM, SYST.SOKL V. 100 MM	P05.4 P05.5 P05.6		STÁVAJÍCÍ KOMBINOVANÝ PODHLED

0,000 = 285,50 m n.m. VÝŠKOVÝ SYSTÉM B.P.V.

AUTOR: ING. ARCH. VLADISLAV VRANA, ING. ARCH. MARTIN HADLIK, ING. ARCH. ŠTĚPÁN VRANA

HLAVNÍ INŽENÝR PROJEKTU: ING. ARCH. VLADISLAV VRANA

ZODP.PROJEKTANT: ING. ARCH. MARTIN HADLIK

VYPRACOVAL: ING. ARCH. MARTIN HADLIK

KONTROLOVAL: ING. ARCH. VLADISLAV VRANA

INVESTOR: Masarykův onkologický ústav, Žitný nádoc 7, 656 53 Brno, IČ 00208905

NÁZEV AKCE:

OBJEKT:

SO 001 "Vstupní objekt A"

NÁZEV VÝKRESU:

1.NP-INTERIER JIH

2022 s.r.o., ZACHOV 6, 60200 BRNO

2 0 0 2

FORMÁT: A3

DATUM: LEDEN 2023

STUPĚŇ: DPS

ČÍSLO ZAKÁZKY: A 2102/3

SPECIALIZACE: 0.1.1

MĚRITKO: 1:50

ČÍSLO VÝKRESU: D.14.11.2b